

地 番 126-43ないし-86

地 積 測 量 図


土地の所在 津市一志町みのりヶ丘

10/25

座 標 求 積 表

地 番	㊀ 126-54		
測 点	Xn	Yn	(Xn+1 - Xn-1)Yn
1208	-150435.365	40641.530	186544.622700
M23	-150431.975	40637.854	162063.761752
M22	-150431.377	40631.859	-612850.329297
M70	-150447.058	40630.310	-691934.179300
M69	-150448.407	40643.773	426475.110089
2013	-150436.565	40641.786	530050.173012
		倍 面 積	349.158956
		面 積	174.5794780
		地 積	174.57 m <sup>2</sup>

地 番	㊀ 126-55		
測 点	Xn	Yn	(Xn+1 - Xn-1)Yn
M22	-150431.377	40631.859	694195.311015
M21	-150429.973	40617.936	-580186.597824
M71	-150445.661	40616.375	-693930.766875
M70	-150447.058	40630.310	580363.348040
		倍 面 積	441.294356
		面 積	220.6471780
		地 積	220.64 m <sup>2</sup>

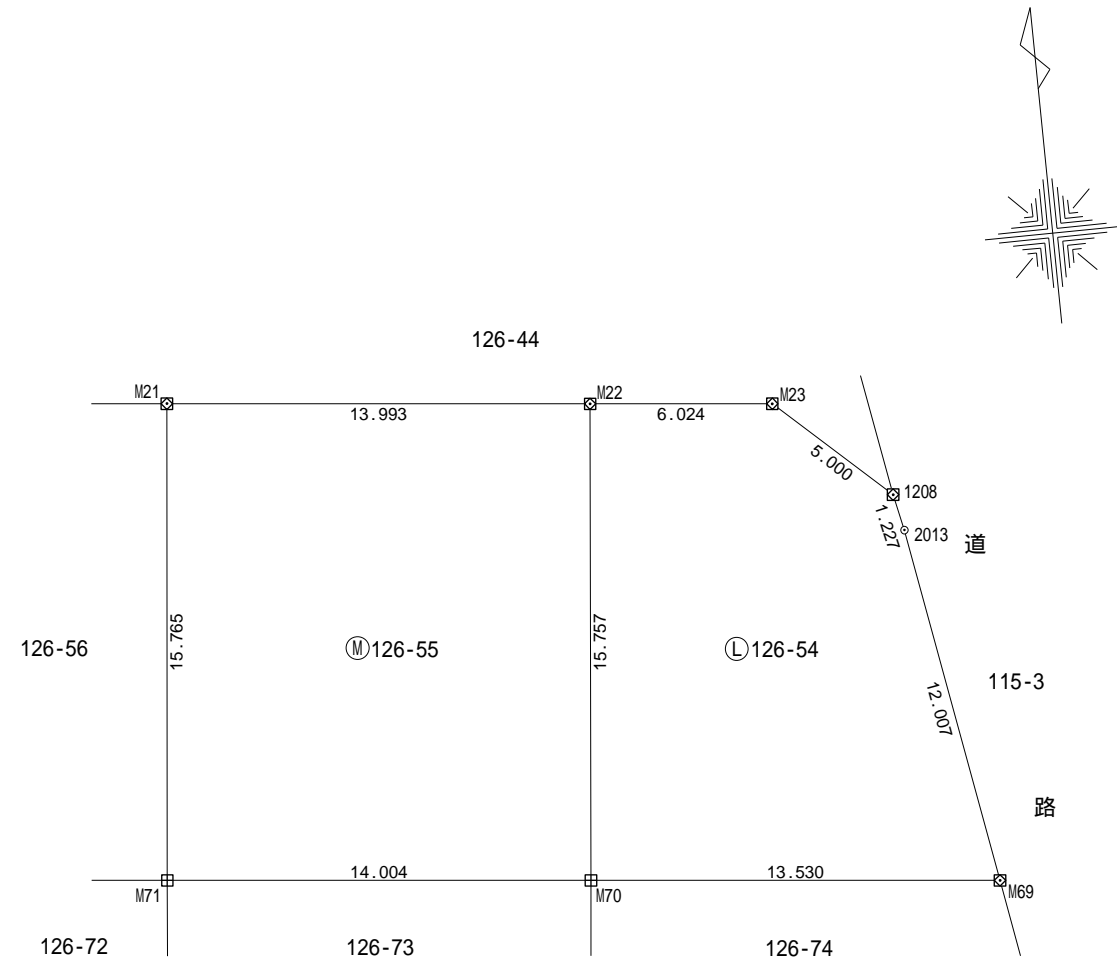

境界標の種類	
□	石 杭
田	コンクリート杭
⊠	プラスチック杭
⊞	金属プレート
⊗	金属板
◇	刻 印
⊕	木 杭

作成者 三重県松阪市宮町1 4 1 番地 1  
土地家屋調査士 吉 田 穰 次  
(平成30年 3 月 28日作成)

縮尺 /

申請人 倉口開発株式会社  
代表取締役 倉 口 常 雄

縮尺 1 / 250