

地 番 126-43ないし-86



地 積 測 量 図

土地の所在 津市一志町みのりヶ丘

7/25

座 標 求 積 表

地 番	① 126-51		
測 点	Xn	Yn	(Xn+1 - Xn-1)Yn
M55	-150406.438	40593.605	313626.192230
M56	-150413.617	40572.289	-322022.257793
M57	-150414.375	40563.673	-195435.776514
M6	-150418.435	40563.231	-282644.593608
M5	-150421.343	40592.090	486983.303730
		倍 面 積	506.868045
		面 積	253.4340225
		地 積	253.43 m ²

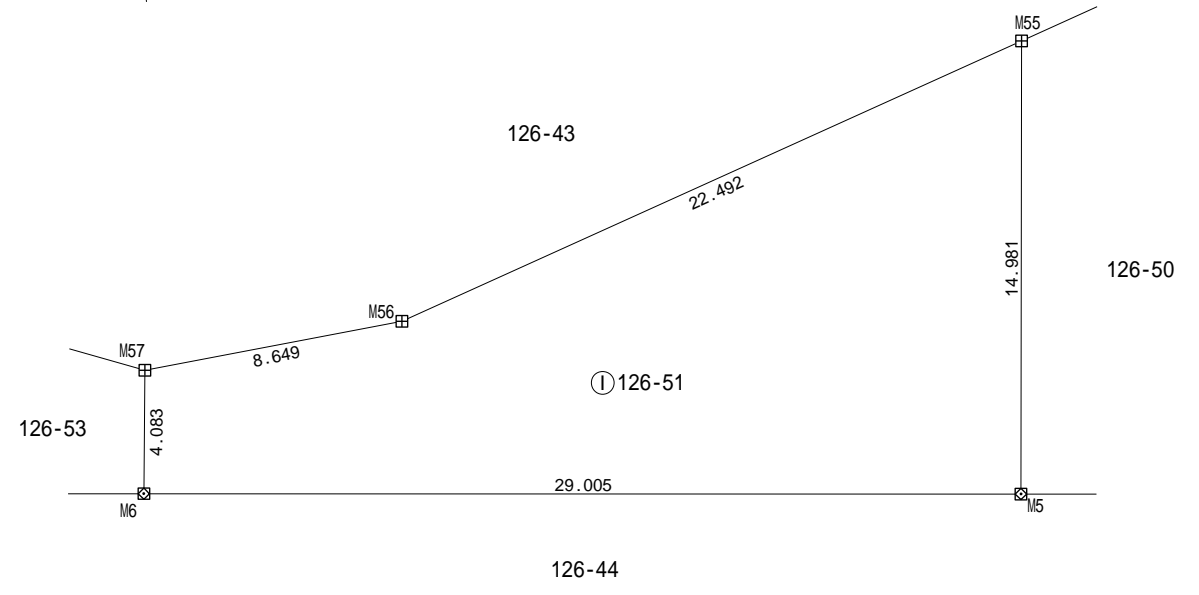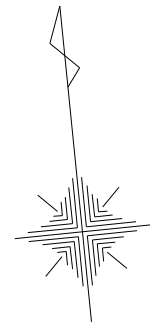

□	石 杭
田	コンクリート杭
⊠	プラスチック杭
⊞	金属プレート
⊗	金属釘
◇	刻 印
⊕	木 杭

作成者 三重県松阪市宮町1 4 1 番地 1
 土地家屋調査士 吉 田 穰 次
 (平成30年3月28日作成) 縮尺

申請人 倉口開発株式会社
 代表取締役 倉 口 常 雄

縮尺 1 / 250