

地 番 126-43ないし-86


地 積 測 量 図

土地の所在 津市一志町みのりヶ丘

座 標 求 積 表

地 番	㊦ 126-48		
測 点	Xn	Yn	(Xn+1 - Xn-1)Yn
M67	-150404.512	40616.396	819760.720468
M68	-150403.412	40605.446	-730085.919080
M4	-150422.492	40603.531	-819501.066173
M3	-150423.595	40614.479	730248.332420
	倍 面 積	422.067635	
	面 積	211.0338175	
	地 積	211.03 m ²	

地 番	㊨ 126-50		
測 点	Xn	Yn	(Xn+1 - Xn-1)Yn
M68	-150403.412	40605.446	784131.767706
M54	-150403.181	40603.214	-122865.325564
M55	-150406.438	40593.605	-737261.054010
M5	-150421.343	40592.090	-651665.412860
M4	-150422.492	40603.531	728061.914361
	倍 面 積	401.889633	
	面 積	200.9448165	
	地 積	200.94 m ²	

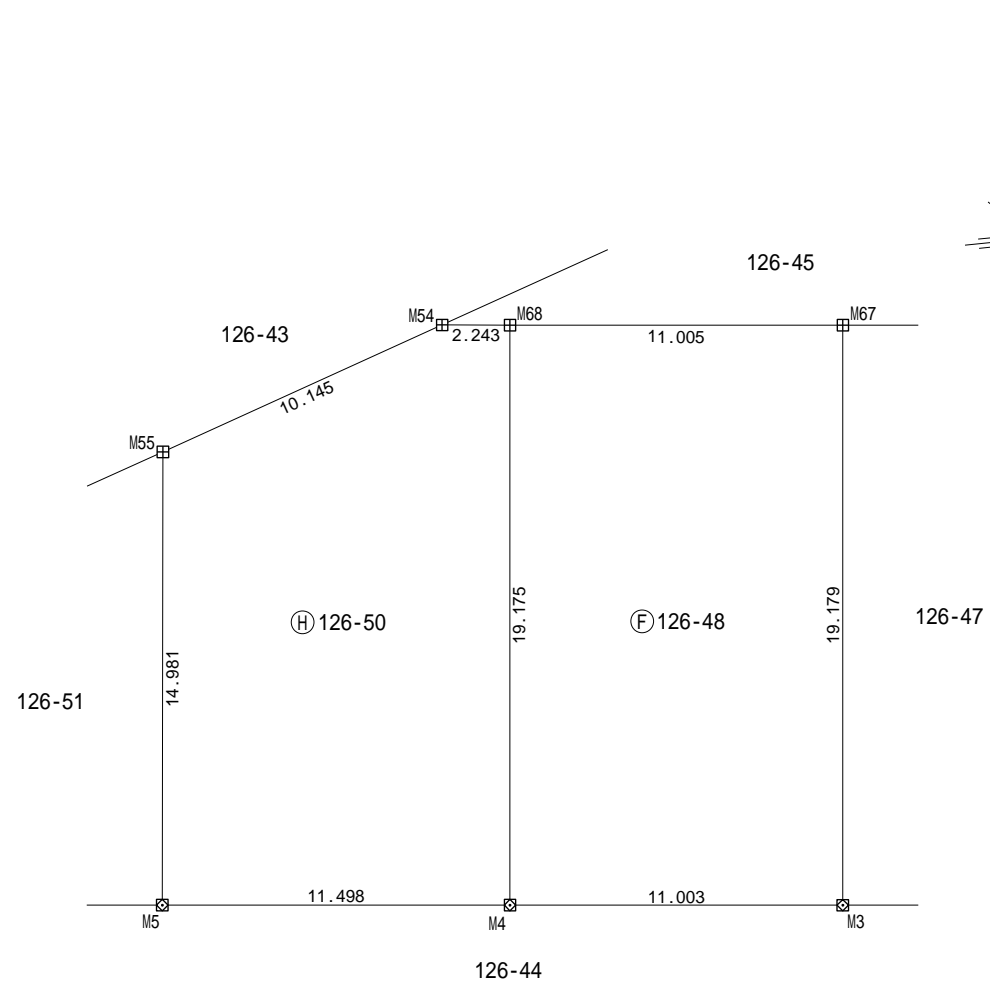

境界標の種類	
□	石 杭
田	コンクリート杭
⊠	プラスチック杭
⊞	金属プレート
⊗	金属釘
◇	刻 印
⊕	木 杭

作成者 三重県松阪市宮町141番地1
土地家屋調査士 吉 田 穰 次
(平成30年3月28日作成) 縮尺

申請人 倉口開発株式会社
代表取締役 倉 口 常 雄

縮尺 1/250