


地番	126-1、-91ないし-113	地積測量図
土地の所在	津市一志町みのりヶ丘	

13/17

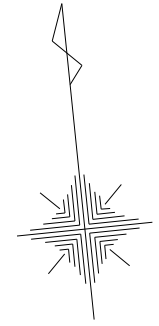


座標求積表

地番	① 126-104		
測点	Xn	Yn	(Xn+1 - Xn-1)Yn
BK54	-150514.789	40567.555	80364.326455
BK55	-150511.628	40571.434	447178.345548
BK33	-150503.767	40572.208	476845.160624
BK32	-150499.875	40569.067	205117.202752
M109	-150498.711	40557.609	-557018.202006
M122	-150513.609	40556.112	-652061.168736
	倍面積	425.664637	
	面積	212.8323185	
	地積	212.83 m ²	

地番	② 126-105		
測点	Xn	Yn	(Xn+1 - Xn-1)Yn
M109	-150498.711	40557.609	665672.036517
M110	-150497.196	40542.697	-542907.255527
M121	-150512.102	40541.190	-665402.551470
M122	-150513.609	40556.112	543086.895792
	倍面積	449.125312	
	面積	224.5626560	
	地積	224.56 m ²	

合計	437.3949745		
----	-------------	--	--

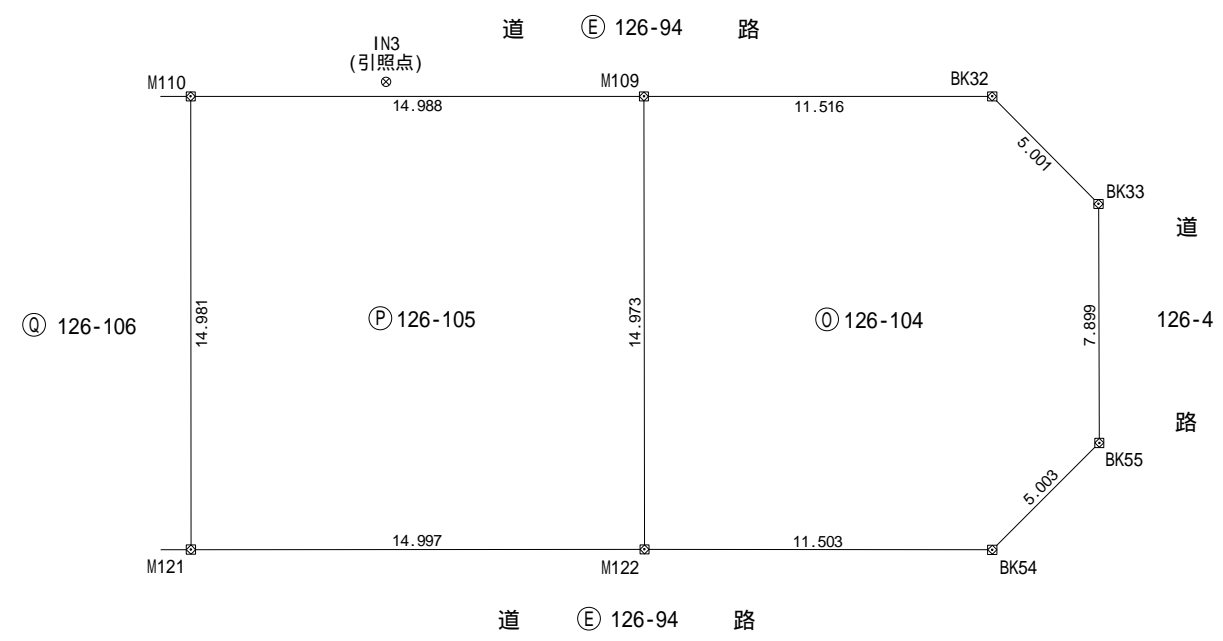

境界標の種類	
□	石杭
田	コンクリート杭
⊠	プラスチック杭
⊞	金属プレート
⊗	金属板
◇	刻印
⊕	木杭
○	計算点

作成者	三重県松阪市宮町141番地1 土地家屋調査士 吉田 穰次 (令和3年5月6日作成)	縮尺	/	申請人	株式会社倉口建設 代表取締役 倉口 常雄	縮尺	1 / 250
-----	---	----	---	-----	-------------------------	----	---------