


地番	126-1、-91ないし-113	地積測量図
土地の所在	津市一志町みのりヶ丘	

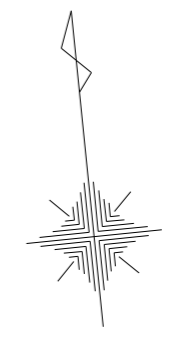


座標求積表

地番	㊱ 126-106		
測点	Xn	Yn	(Xn+1 - Xn-1)Yn
M110	-150497.196	40542.697	665873.255528
M111	-150495.678	40527.766	-543031.536634
M120	-150510.595	40526.271	-665603.474904
M121	-150512.102	40541.190	543211.404810
	倍面積	449.648800	
	面積	224.8244000	
	地積	224.82 m ²	

地番	㊱ 126-107		
測点	Xn	Yn	(Xn+1 - Xn-1)Yn
M111	-150495.678	40527.766	665911.723146
M112	-150494.164	40512.858	-543317.938638
M119	-150509.089	40511.355	-665642.074005
M120	-150510.595	40526.271	543497.820381
	倍面積	449.530884	
	面積	224.7654420	
	地積	224.76 m ²	

合計 449.5898420

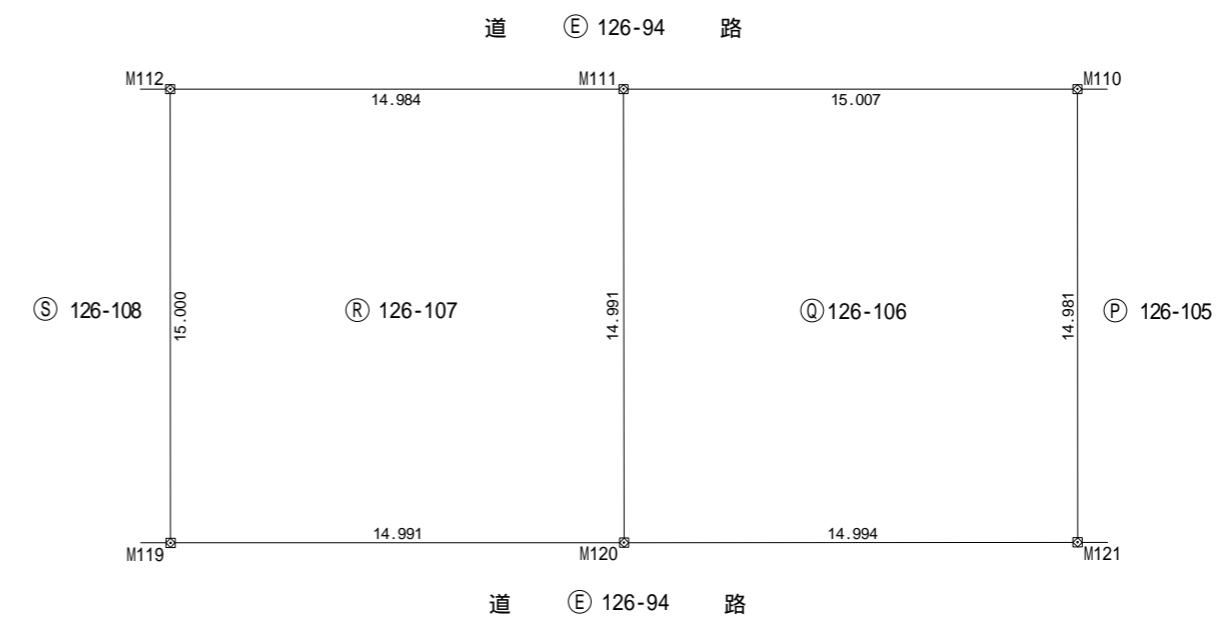

境界標の種類	
□	石杭
田	コンクリート杭
⊠	プラスチック杭
⊞	金属プレート
⊗	金属板
◇	刻印
⊕	木杭
○	計算点

作成者 三重県松阪市宮町141番地1
土地家屋調査士 吉田 穰次
(令和3年5月6日作成) 縮尺

申請人 株式会社倉口建設
代表取締役 倉口 常雄

縮尺 1/250