


地番	126-1、-91ないし-113	地積測量図
土地の所在	津市一志町みのりヶ丘	

15/17

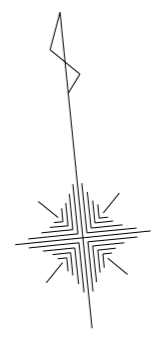


座標求積表

地番	㊟ 126-108		
測点	Xn	Yn	(Xn+1 - Xn-1)Yn
M112	-150494.164	40512.858	661210.355418
M113	-150492.768	40499.126	-548034.173032
M118	-150507.696	40497.627	-660961.770267
M119	-150509.089	40511.355	548199.655860
		倍面積	414.067979
		面積	207.0339895
		地積	207.03 m ²

地番	㊦ 126-109		
測点	Xn	Yn	(Xn+1 - Xn-1)Yn
M113	-150492.768	40499.126	650213.467930
M114	-150491.641	40488.035	-82312.175155
M115	-150494.801	40484.159	-447066.567837
M116	-150502.684	40483.372	-477177.505764
M117	-150506.588	40486.532	-202918.498384
M118	-150507.696	40497.627	559677.205140
		倍面積	415.925930
		面積	207.9629650
		地積	207.96 m ²

合計 414.9969545

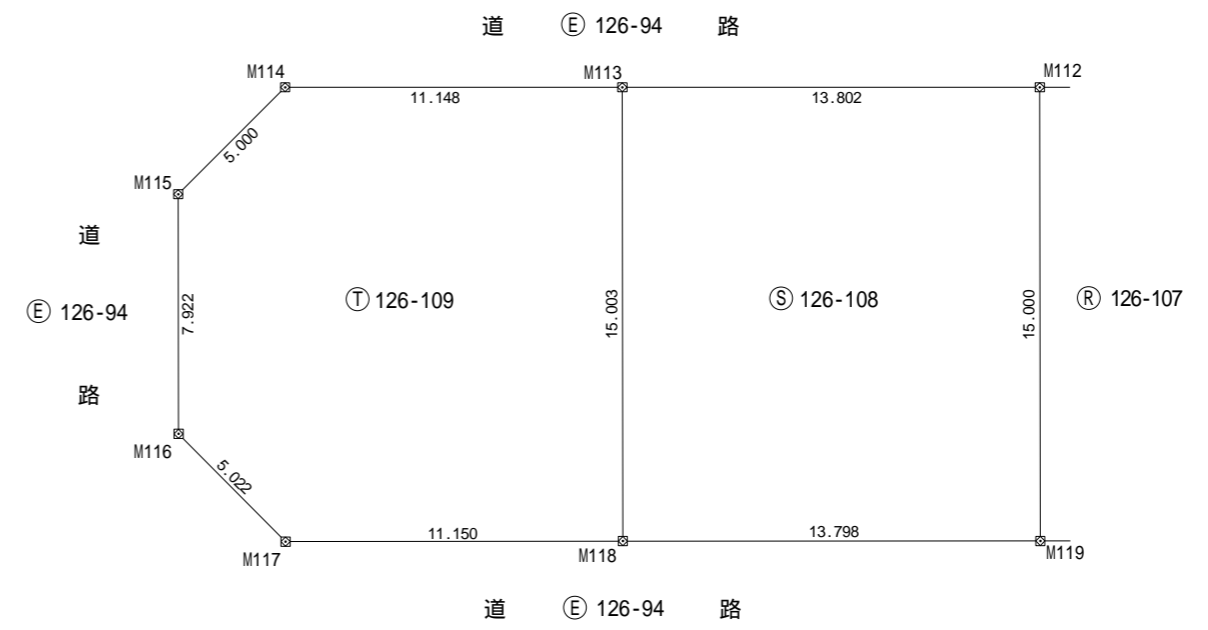

境界標の種類	
□	石杭
田	コンクリート杭
⊠	プラスチック杭
⊞	金属プレート
⊗	金属板
◇	刻印
⊕	木杭
○	計算点

作成者 三重県松阪市宮町141番地1
土地家屋調査士 吉田 穰次
(令和3年5月6日作成) 縮尺

申請人 株式会社倉口建設
代表取締役 倉口 常雄

縮尺 1/250