


座 標 求 積 表

地 番	㊄ 126-112		
測 点	Xn	Yn	(Xn+1 - Xn-1)Yn
M133	-150473.849	40480.225	587813.347225
M134	-150457.925	40481.822	701104.675218
M137	-150456.530	40467.903	-587634.419463
M138	-150472.446	40466.307	-700835.970933
		倍 面 積	447.632047
		面 積	223.8160235
		地 積	223.81 m ²

地 番	㊄ 126-113		
測 点	Xn	Yn	(Xn+1 - Xn-1)Yn
M134	-150457.925	40481.822	587836.537262
M135	-150442.009	40483.425	701334.854700
M136	-150440.601	40469.506	-587657.696626
M137	-150456.530	40467.903	-701065.951572
		倍 面 積	447.743764
		面 積	223.8718820
		地 積	223.87 m ²

合 計 447.6879055

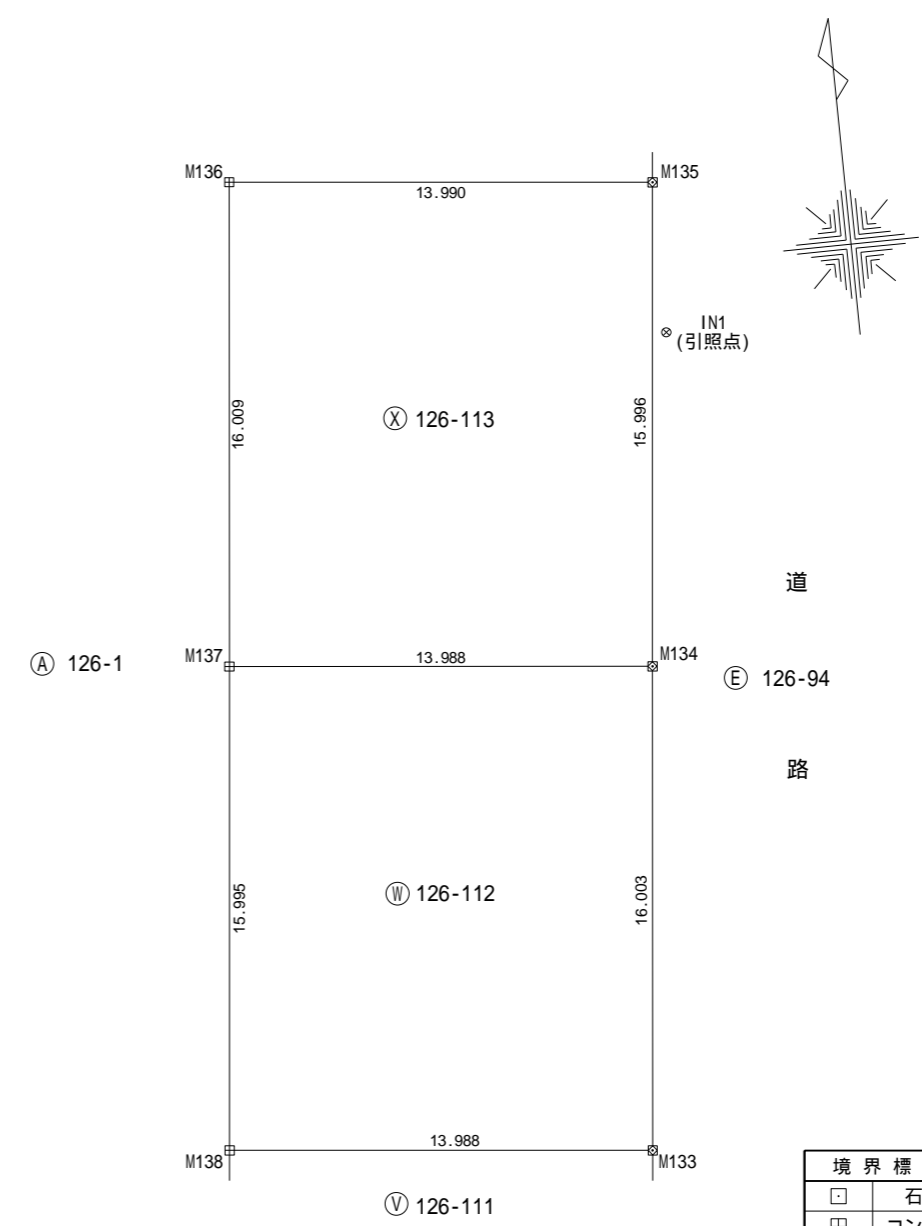

境界標の種類	
□	石 杭
田	コンクリート杭
⊠	プラスチック杭
⊞	金属プレート
⊗	金属板
◇	刻 印
⊕	木 杭
○	計 算 点

作成者 三重県松阪市宮町141番地1
土地家屋調査士 吉 田 穰 次
(令和 3 年 5 月 6 日作成) 縮尺 /

申請人 株式会社倉口建設
代表取締役 倉 口 常 雄 縮尺 1 / 250