


座標求積表

地番	㊦ 126-64		
測点	Xn	Yn	(Xn+1 - Xn-1)Yn
M79	-150434.483	40504.981	660271.695281
M12	-150433.909	40499.238	-310548.156984
M11	-150442.151	40489.445	-458097.580730
M91	-150445.223	40489.126	-281237.469196
M35	-150449.097	40492.298	-201935.090126
M34	-150450.210	40503.380	591916.395320
	倍面積	369.793565	
	面積	184.8967825	
	地積	184.89 m ²	

地番	㊦ 126-65		
測点	Xn	Yn	(Xn+1 - Xn-1)Yn
M78	-150435.877	40518.911	694210.502163
M79	-150434.483	40504.981	-580557.892673
M34	-150450.210	40503.380	-693944.409540
M33	-150451.616	40517.316	580734.690228
	倍面積	442.890178	
	面積	221.4450890	
	地積	221.44 m ²	

地番	㊦ 126-66		
測点	Xn	Yn	(Xn+1 - Xn-1)Yn
M77	-150437.278	40532.814	694651.366332
M78	-150435.877	40518.911	-580960.145918
M33	-150451.616	40517.316	-694385.761608
M32	-150453.015	40531.237	581136.876106
	倍面積	442.334912	
	面積	221.1674560	
	地積	221.16 m ²	

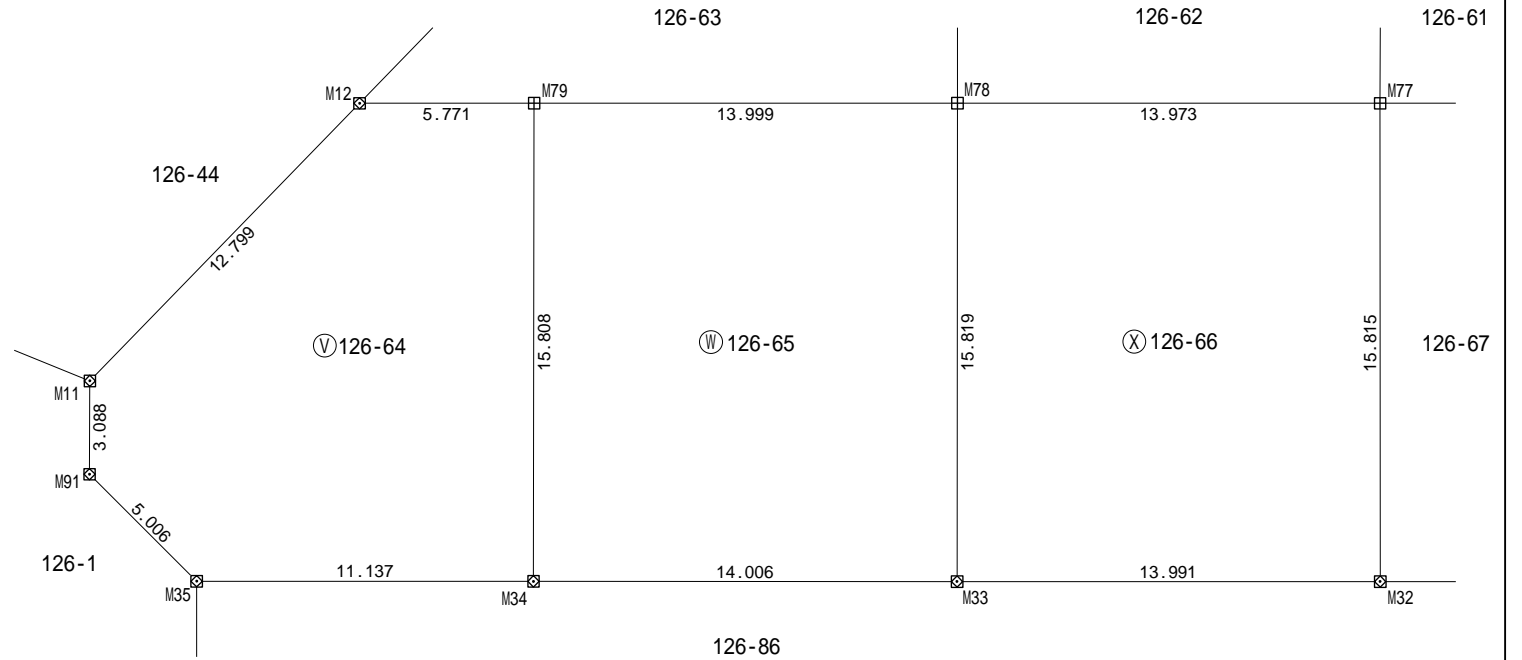

境界標の種類	
□	石杭
田	コンクリート杭
⊠	プラスチック杭
⊞	金属プレート
⊗	金属釘
◇	刻印
⊕	木杭