


地番	126-1、-91ないし-113	地積測量図
土地の所在	津市一志町みのりヶ丘	

8/17

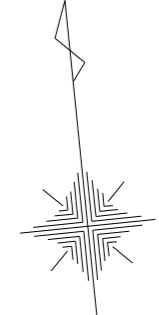


座標求積表

地番	㊦ 126-93		
測点	Xn	Yn	(Xn+1 - Xn-1)Yn
M40	-150460.568	40546.369	682395.390270
M39	-150459.068	40531.446	-560104.052274
M99	-150474.387	40529.904	-682118.284320
M100	-150475.898	40544.826	560288.950494
		倍面積	462.004170
		面積	231.0020850
		地積	231.00 m <sup>2</sup>

地番	㊦ 126-95		
測点	Xn	Yn	(Xn+1 - Xn-1)Yn
M39	-150459.068	40531.446	681698.390274
M38	-150457.568	40516.525	-559857.342450
M98	-150472.886	40514.990	-681421.616810
M99	-150474.387	40529.904	560042.213472
		倍面積	461.644486
		面積	230.8222430
		地積	230.82 m <sup>2</sup>

合計 461.8243280

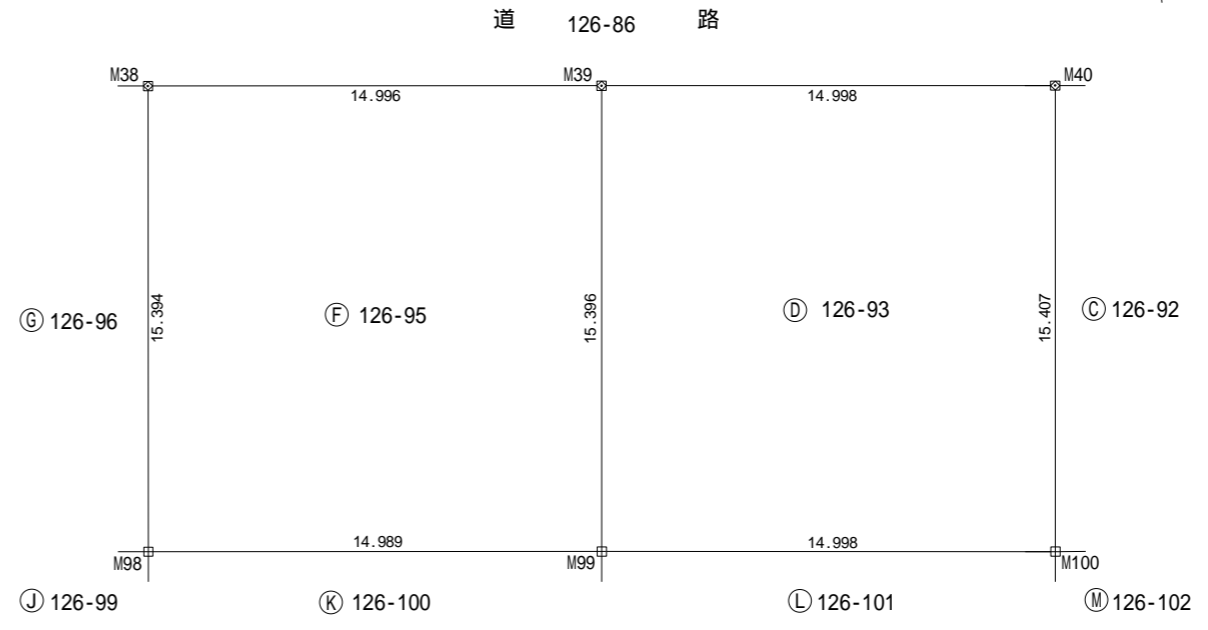

境界標の種類	
□	石杭
田	コンクリート杭
⊠	プラスチック杭
⊞	金属プレート
⊗	金属板
◇	刻印
⊕	木杭
○	計算点

作成者	三重県松阪市宮町141番地1 土地家屋調査士 吉田 穰次 (令和3年5月6日作成)	縮尺	/	申請人	株式会社倉口建設 代表取締役 倉口 常雄	縮尺	1 / 250
-----	---	----	---	-----	-------------------------	----	---------