


地番	126-1、-91ないし-113	地積測量図
土地の所在	津市一志町みのりヶ丘	

9/17

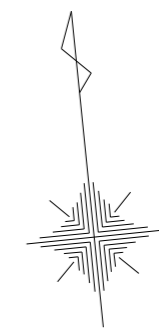


座標求積表

地番	㉔ 126-96		
測点	Xn	Yn	(Xn+1 - Xn-1)Yn
M38	-150457.568	40516.525	676747.517075
M141	-150456.183	40502.804	-564325.568132
M97	-150471.501	40501.263	-676492.595889
M98	-150472.886	40514.990	564495.355670
		倍面積	424.708724
		面積	212.3543620
		地積	212.35 m ²

地番	㉕ 126-97		
測点	Xn	Yn	(Xn+1 - Xn-1)Yn
M141	-150456.183	40502.804	625322.790956
M37	-150456.062	40501.604	45199.790064
M36	-150455.067	40491.700	-88109.939200
M95	-150458.238	40487.824	-605454.920096
M96	-150470.021	40486.649	-536974.425687
M97	-150471.501	40501.263	560456.477394
		倍面積	439.773431
		面積	219.8867155
		地積	219.88 m ²

合計 432.2410775

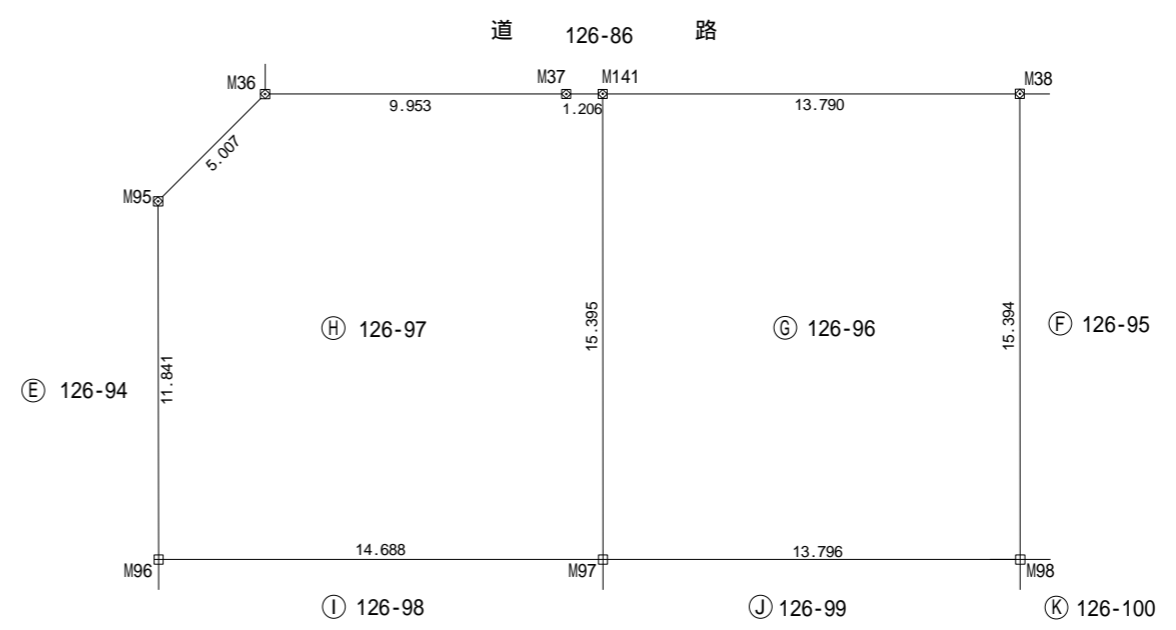

境界標の種類	
□	石杭
田	コンクリート杭
⊠	プラスチック杭
⊞	金属プレート
⊗	金属板
◇	刻印
⊕	木杭
○	計算点

作成者	三重県松阪市宮町141番地1 土地家屋調査士 吉田 穰次 (令和3年5月6日作成)	縮尺	/	申請人	株式会社倉口建設 代表取締役 倉口 常雄	縮尺	1 / 250
-----	---	----	---	-----	-------------------------	----	---------