


地番 126-1、-91ないし-113

地積測量図

土地の所在 津市一志町みのりヶ丘

10/17

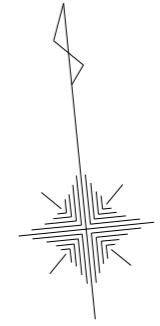


座標求積表

地番 ㊱ 126-98			
測点	Xn	Yn	(Xn+1 - Xn-1)Yn
M96	-150470.021	40486.649	-417214.917945
M102	-150481.806	40485.464	-633597.511600
M103	-150485.671	40488.638	-202078.792258
M104	-150486.797	40499.724	573881.089080
M97	-150471.501	40501.263	679449.188088
		倍面積	439.055365
		面積	219.5276825
		地積	219.52 m ²

地番 ㊲ 126-99			
測点	Xn	Yn	(Xn+1 - Xn-1)Yn
M104	-150486.797	40499.724	-676021.393008
M105	-150488.193	40513.455	563582.672505
M98	-150472.886	40514.990	676276.213080
M97	-150471.501	40501.263	-563413.069593
		倍面積	424.422984
		面積	212.2114920
		地積	212.21 m ²

合計 431.7391745

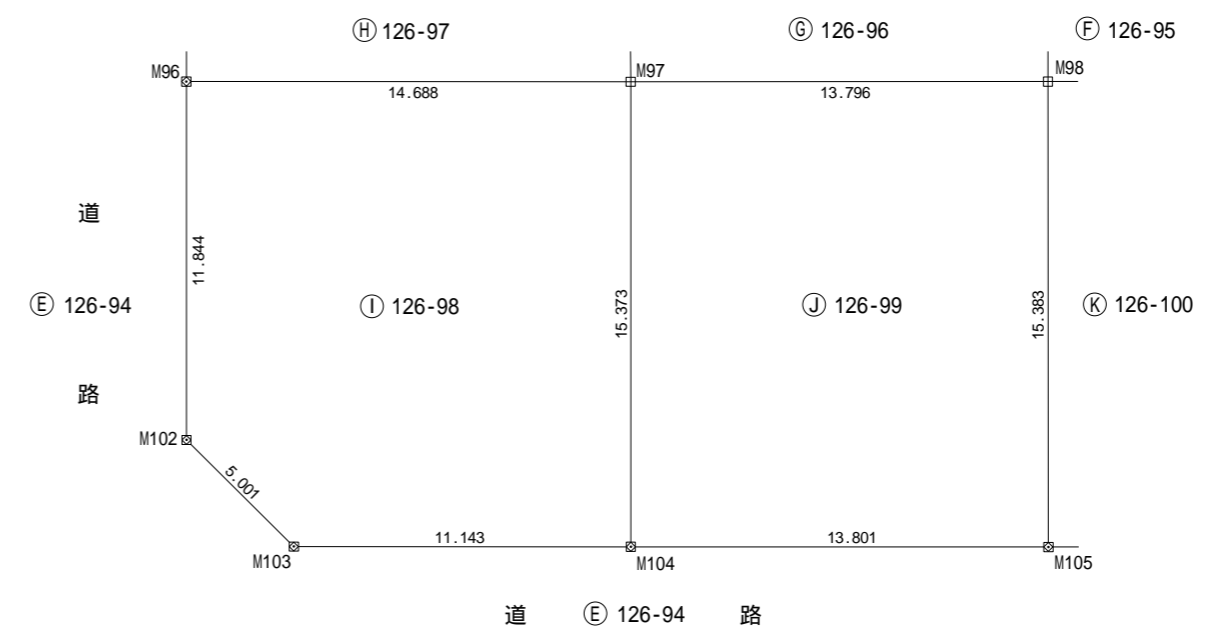

境界標の種類	
□	石杭
田	コンクリート杭
⊠	プラスチック杭
⊞	金属プレート
⊗	金属板
◇	刻印
⊕	木杭
○	計算点

作成者 三重県松阪市宮町141番地1
土地家屋調査士 吉田 穰次
(令和3年5月6日作成) 縮尺

申請人 株式会社倉口建設
代表取締役 倉口 常雄

縮尺 1/250