
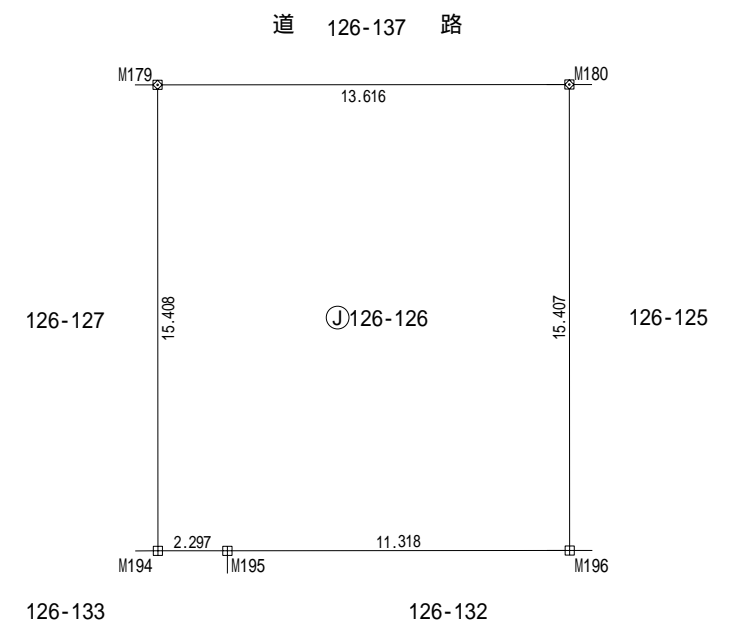


地番	126-1、-118ないし-137	地積測量図
土地の所在	津市一志町みのりヶ丘	

座標求積表

地番	㉔ 126-126		
測点	Xn	Yn	(Xn+1 - Xn-1)Yn
M179	-150542.967	40526.398	-565626.936886
M194	-150558.297	40524.844	-630647.622328
M195	-150558.529	40527.130	-55603.222360
M196	-150559.669	40538.391	575199.229899
M180	-150544.340	40539.945	677098.161390
		倍面積	419.609715
		面積	209.8048575
		地積	209.80 m <sup>2</sup>
合計			209.8048575

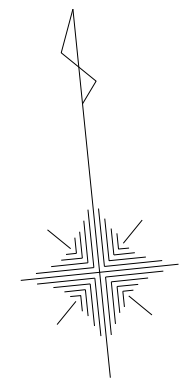

境界標の種類	
□	石杭
田	コンクリート杭
⊠	プラスチック杭
⊞	金属プレート
⊗	金属板
◇	刻印
⊕	木杭
○	計算点

作成者	三重県松阪市鎌田町989番地3 土地家屋調査士 吉田穰次 (令和5年3月29日作成)	縮尺	/	申請人	株式会社倉口建設 代表取締役 倉口常雄	縮尺	1/250
-----	--	----	---	-----	------------------------	----	-------