
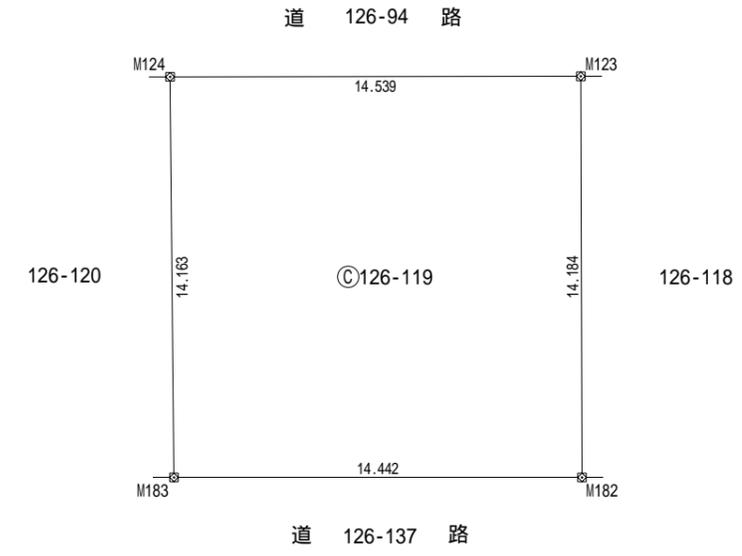


地番	126-1、-118ないし-137	地積測量図
土地の所在	津市一志町みのりヶ丘	

7/23

座標求積表

地番	◎ 126-119		
測点	Xn	Yn	(Xn+1 - Xn-1)Yn
M124	-150524.027	40539.804	-512747.440992
M183	-150538.131	40538.503	-631225.030213
M182	-150539.598	40552.871	512912.712408
M123	-150525.483	40554.270	631470.538170
		倍面積	410.779373
		面積	205.3896865
		地積	205.38 m ²
合計			205.3896865

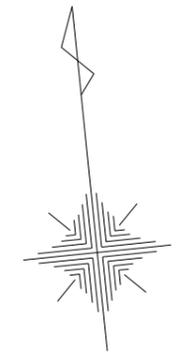

□	石杭
田	コンクリート杭
⊠	プラスチック杭
⊞	金属プレート
⊗	金属板
◇	刻印
⊕	木杭
○	計算点

作成者	三重県松阪市鎌田町989番地3 土地家屋調査士 吉田 穰 次 (令和5年3月29日作成)	縮尺	/	申請人	株式会社倉口建設 代表取締役 倉口 常 雄	縮尺	1 / 250
-----	--	----	---	-----	--------------------------	----	---------