
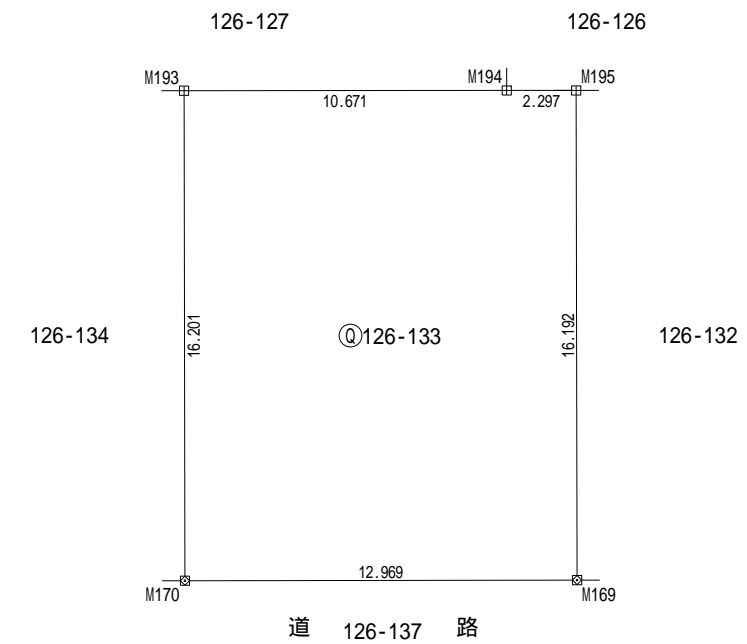


地番	126-1、-118ないし-137	地積測量図
土地の所在	津市一志町みのりヶ丘	

座標求積表

地番	① 126-133		
測点	Xn	Yn	(Xn+1 - Xn-1)Yn
M193	-150557.222	40514.227	-609577.059442
M170	-150573.343	40512.610	-705689.153590
M169	-150574.641	40525.514	600344.964396
M195	-150558.529	40527.130	662375.412720
M194	-150558.297	40524.844	52965.971108
		倍面積	420.135192
		面積	210.0675960
		地積	210.06 m ²
合計			210.0675960

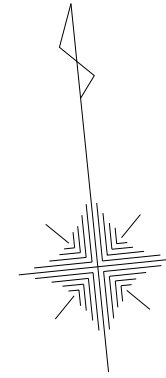

境界標の種類	
□	石杭
田	コンクリート杭
⊠	プラスチック杭
⊞	金属プレート
⊗	金属板
◇	刻印
⊕	木杭
○	計算点

作成者	三重県松阪市鎌田町989番地3 土地家屋調査士 吉田 穰 次 (令和5年3月29日作成)	縮尺	/	申請人	株式会社倉口建設 代表取締役 倉口 常 雄	縮尺	1 / 250
-----	--	----	---	-----	--------------------------	----	---------