
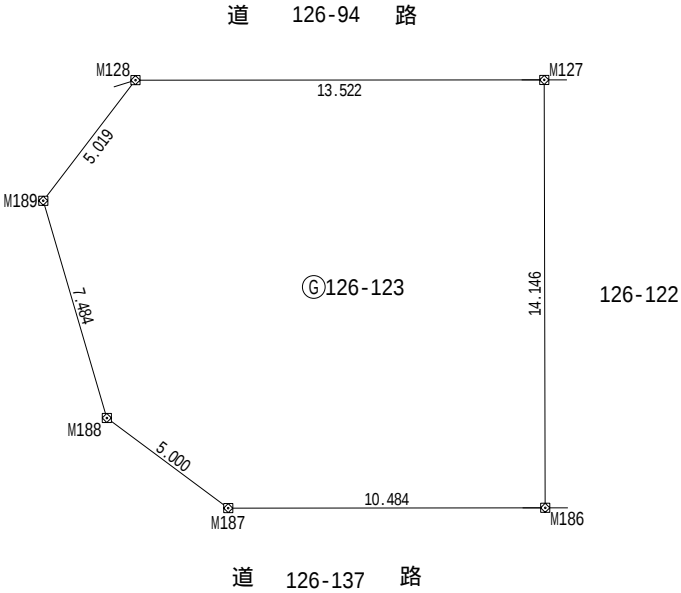


地 番	126-1、-118ないし-137	地 積 測 量 図
土地の所在	津市一志町みのりヶ丘	

座 標 求 積 表

地 番	㊦ 126-123		
測 点	Xn	Yn	(Xn+1 - Xn-1)Yn
M127	-150519.674	40496.619	625348.790598
M128	-150518.309	40483.166	-92746.933306
M189	-150521.965	40479.727	-445924.672632
M188	-150529.325	40481.089	-434402.566059
M187	-150532.696	40484.783	-179185.649558
M186	-150533.751	40495.214	527328.676708
	倍 面 積	417.645751	
	面 積	208.8228755	
	地 積	208.82 m ²	
合 計			208.8228755

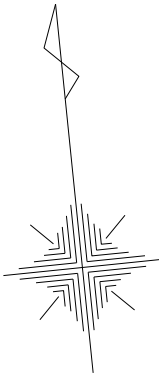

境界標の種類	
□	石 杭
田	コンクリート杭
⊠	プラスチック杭
⊞	金属プレート
⊗	金 属 鋳
◇	刻 印
⊕	木 杭
○	計 算 点

作 成 者	三重県松阪市鎌田町9 8 9 番地3 土地家屋調査士 吉 田 穰 次 (令和 5 年 3 月 29日作成)	縮尺	1 / 250	申 請 人	株式会社倉口建設 代表取締役 倉 口 常 雄	縮尺	1 / 250
-------	---	----	---------	-------	---------------------------	----	---------