
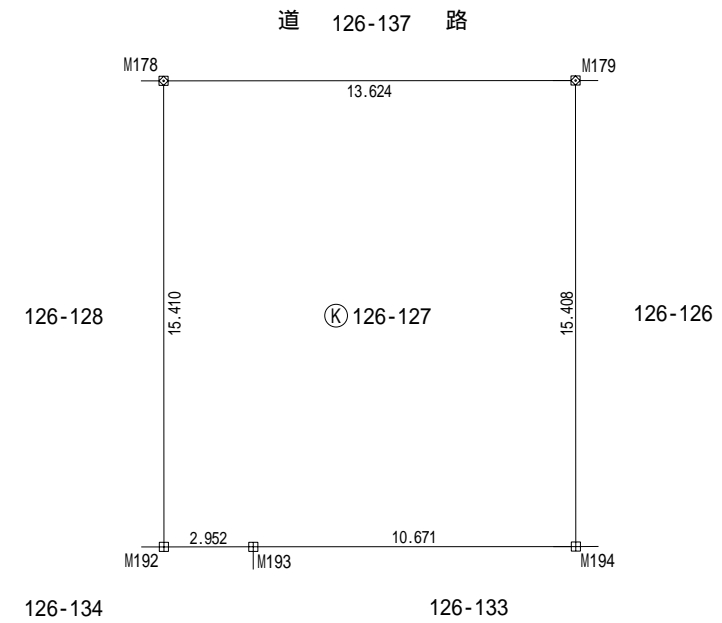


地番	126-1、-118ないし-137	地積測量図
土地の所在	津市一志町みのりヶ丘	

座標求積表

地番測点	① 126-127	Xn	Yn	(Xn+1 - Xn-1)Yn
M178		-150541.593	40512.843	-565478.262594
M192		-150556.925	40511.289	-633150.935781
M193		-150557.222	40514.227	-55585.519444
M194		-150558.297	40524.844	577681.651220
M179		-150542.967	40526.398	676952.952192
			倍面積	419.885593
			面積	209.9427965
			地積	209.94 m ²
合計				209.9427965

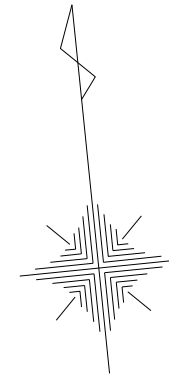

境界標の種類	
□	石杭
田	コンクリート杭
⊠	プラスチック杭
⊞	金属プレート
⊗	金属板
◇	刻印
⊕	木杭
○	計算点

作成者	三重県松阪市鎌田町989番地3 土地家屋調査士 吉田 穰 次 (令和5年3月29日作成)	縮尺	/	申請人	株式会社倉口建設 代表取締役 倉口 常 雄	縮尺	1 / 250
-----	--	----	---	-----	--------------------------	----	---------