
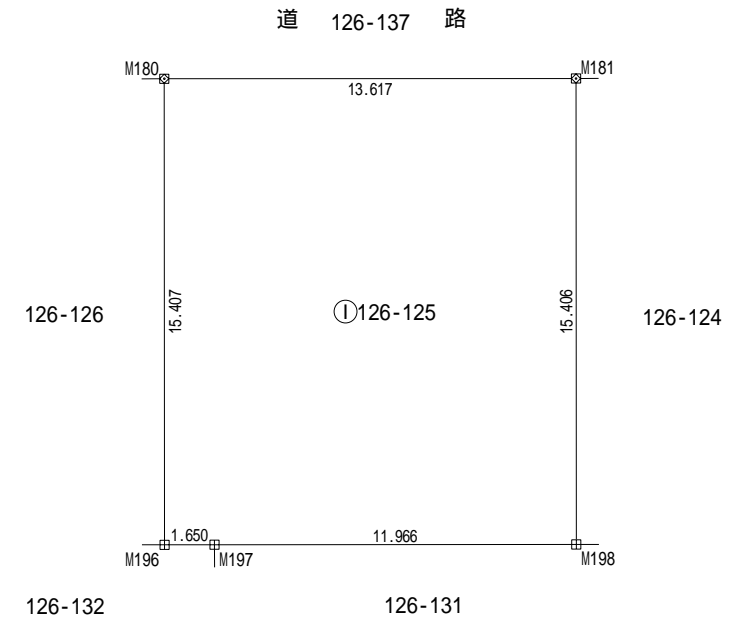


地番	126-1、-118ないし-137	地積測量図
土地の所在	津市一志町みのりヶ丘	

座標求積表

地番	① 126-125		
測点	Xn	Yn	(Xn+1 - Xn-1)Yn
M180	-150544.340	40539.945	-565775.472420
M196	-150559.669	40538.391	-628142.368545
M197	-150559.835	40540.033	-55620.925276
M198	-150561.041	40551.939	572674.482558
M181	-150545.713	40553.493	677283.886593
		倍面積	419.602910
		面積	209.8014550
		地積	209.80 m ²
合計			209.8014550

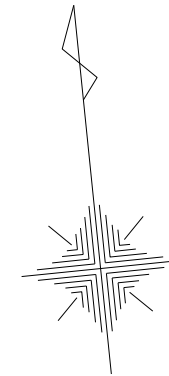

境界標の種類	
□	石杭
田	コンクリート杭
⊠	プラスチック杭
⊞	金属プレート
⊗	金属板
◇	刻印
⊕	木杭
○	計算点

作成者	三重県松阪市鎌田町989番地3 土地家屋調査士 吉田 穰 次 (令和5年3月29日作成)	縮尺	/	申請人	株式会社倉口建設 代表取締役 倉口 常 雄	縮尺	1 / 250
-----	--	----	---	-----	--------------------------	----	---------