

地 番 126-1、-118ないし-137

地 積 測 量 図

土地の所在 津市一志町みのりヶ丘

全 体 図

1/23

面積一覧表

地番名	面積
(A) 126-1	13254.1253205 m ²
(B) 126-118	209.2752800 m ²
(C) 126-119	205.3896865 m ²
(D) 126-120	205.1507100 m ²
(E) 126-121	204.9123545 m ²
(F) 126-122	204.9257680 m ²
(G) 126-123	208.8228755 m ²
(H) 126-124	215.8682595 m ²
(I) 126-125	209.8014550 m ²
(J) 126-126	209.8048575 m ²
(K) 126-127	209.9427965 m ²
(L) 126-128	209.8383695 m ²
(M) 126-129	205.2526185 m ²
(N) 126-130	211.1023370 m ²
(O) 126-131	209.8738395 m ²
(P) 126-132	209.9516820 m ²
(Q) 126-133	210.0675960 m ²
(R) 126-134	210.2108435 m ²
(S) 126-135	211.6323420 m ²
(T) 126-136	7.4683560 m ²
(U) 126-137	1417.1625105 m ²
合計	18440.5798580 m ²


測 地 系 : 任意座標系

測量年月日 : 令和5年3月6日

引照点座標一覧表


測点名	X 座 標	Y 座 標
IN2	-150487.352	40479.350
IN4	-150535.498	40476.137
IN5	-150543.110	40528.137

作 成 者	三重県松阪市鎌田町989番地3 土地家屋調査士 吉田穰次 (令和5年3月29日作成)	縮 尺	/	申 請 人	株式会社倉口建設 代表取締役 倉口常雄	縮 尺	1 / 1250
-------	--	-----	---	-------	------------------------	-----	----------

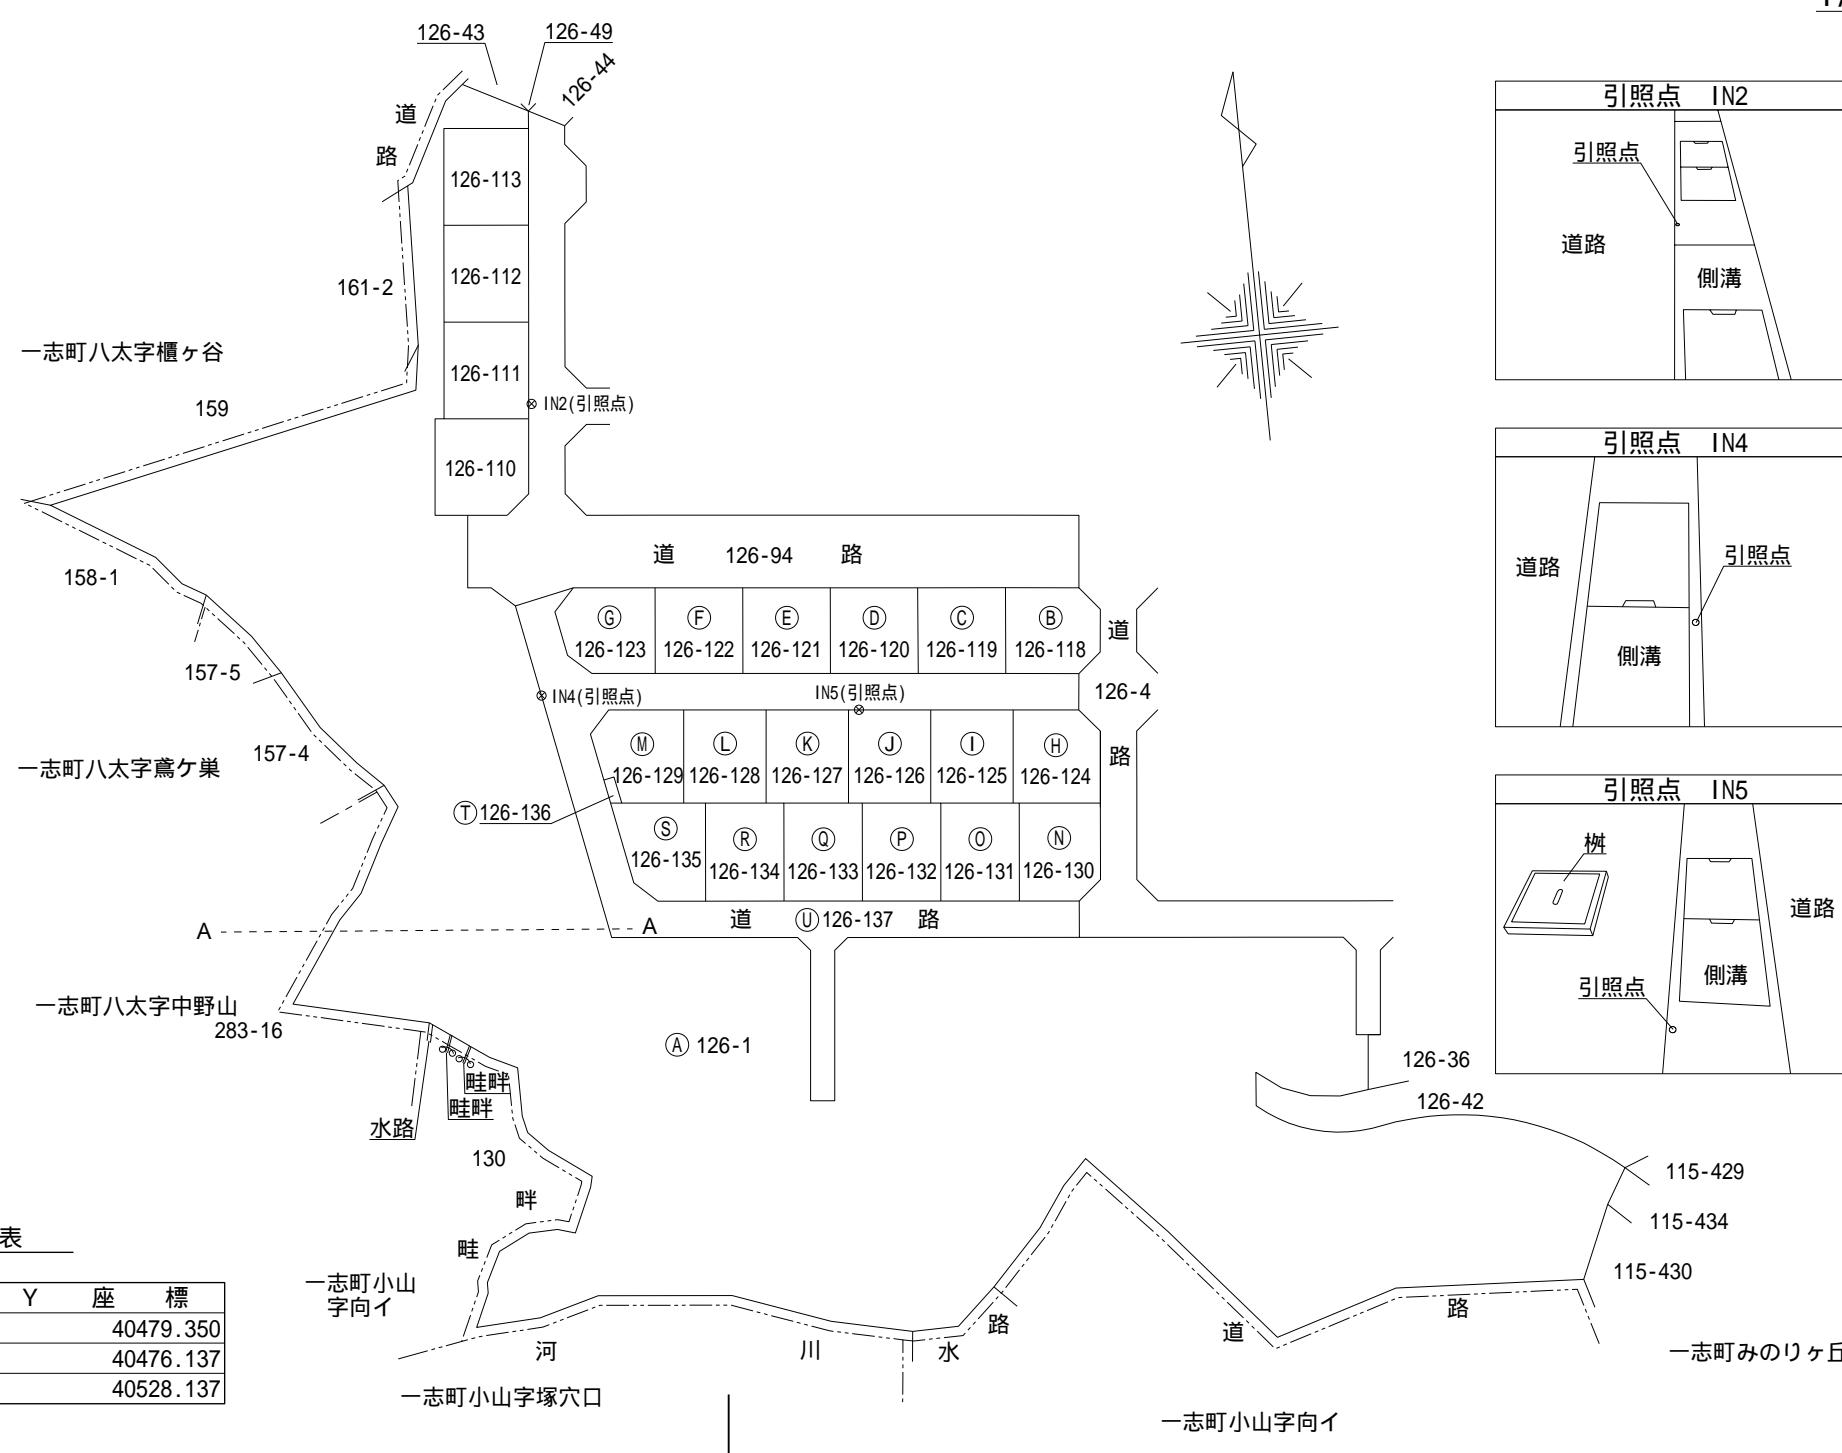

地番	126-1、 -118ないし-137	地積測量図
土地の所在	津市一志町みのりヶ丘	

2/23

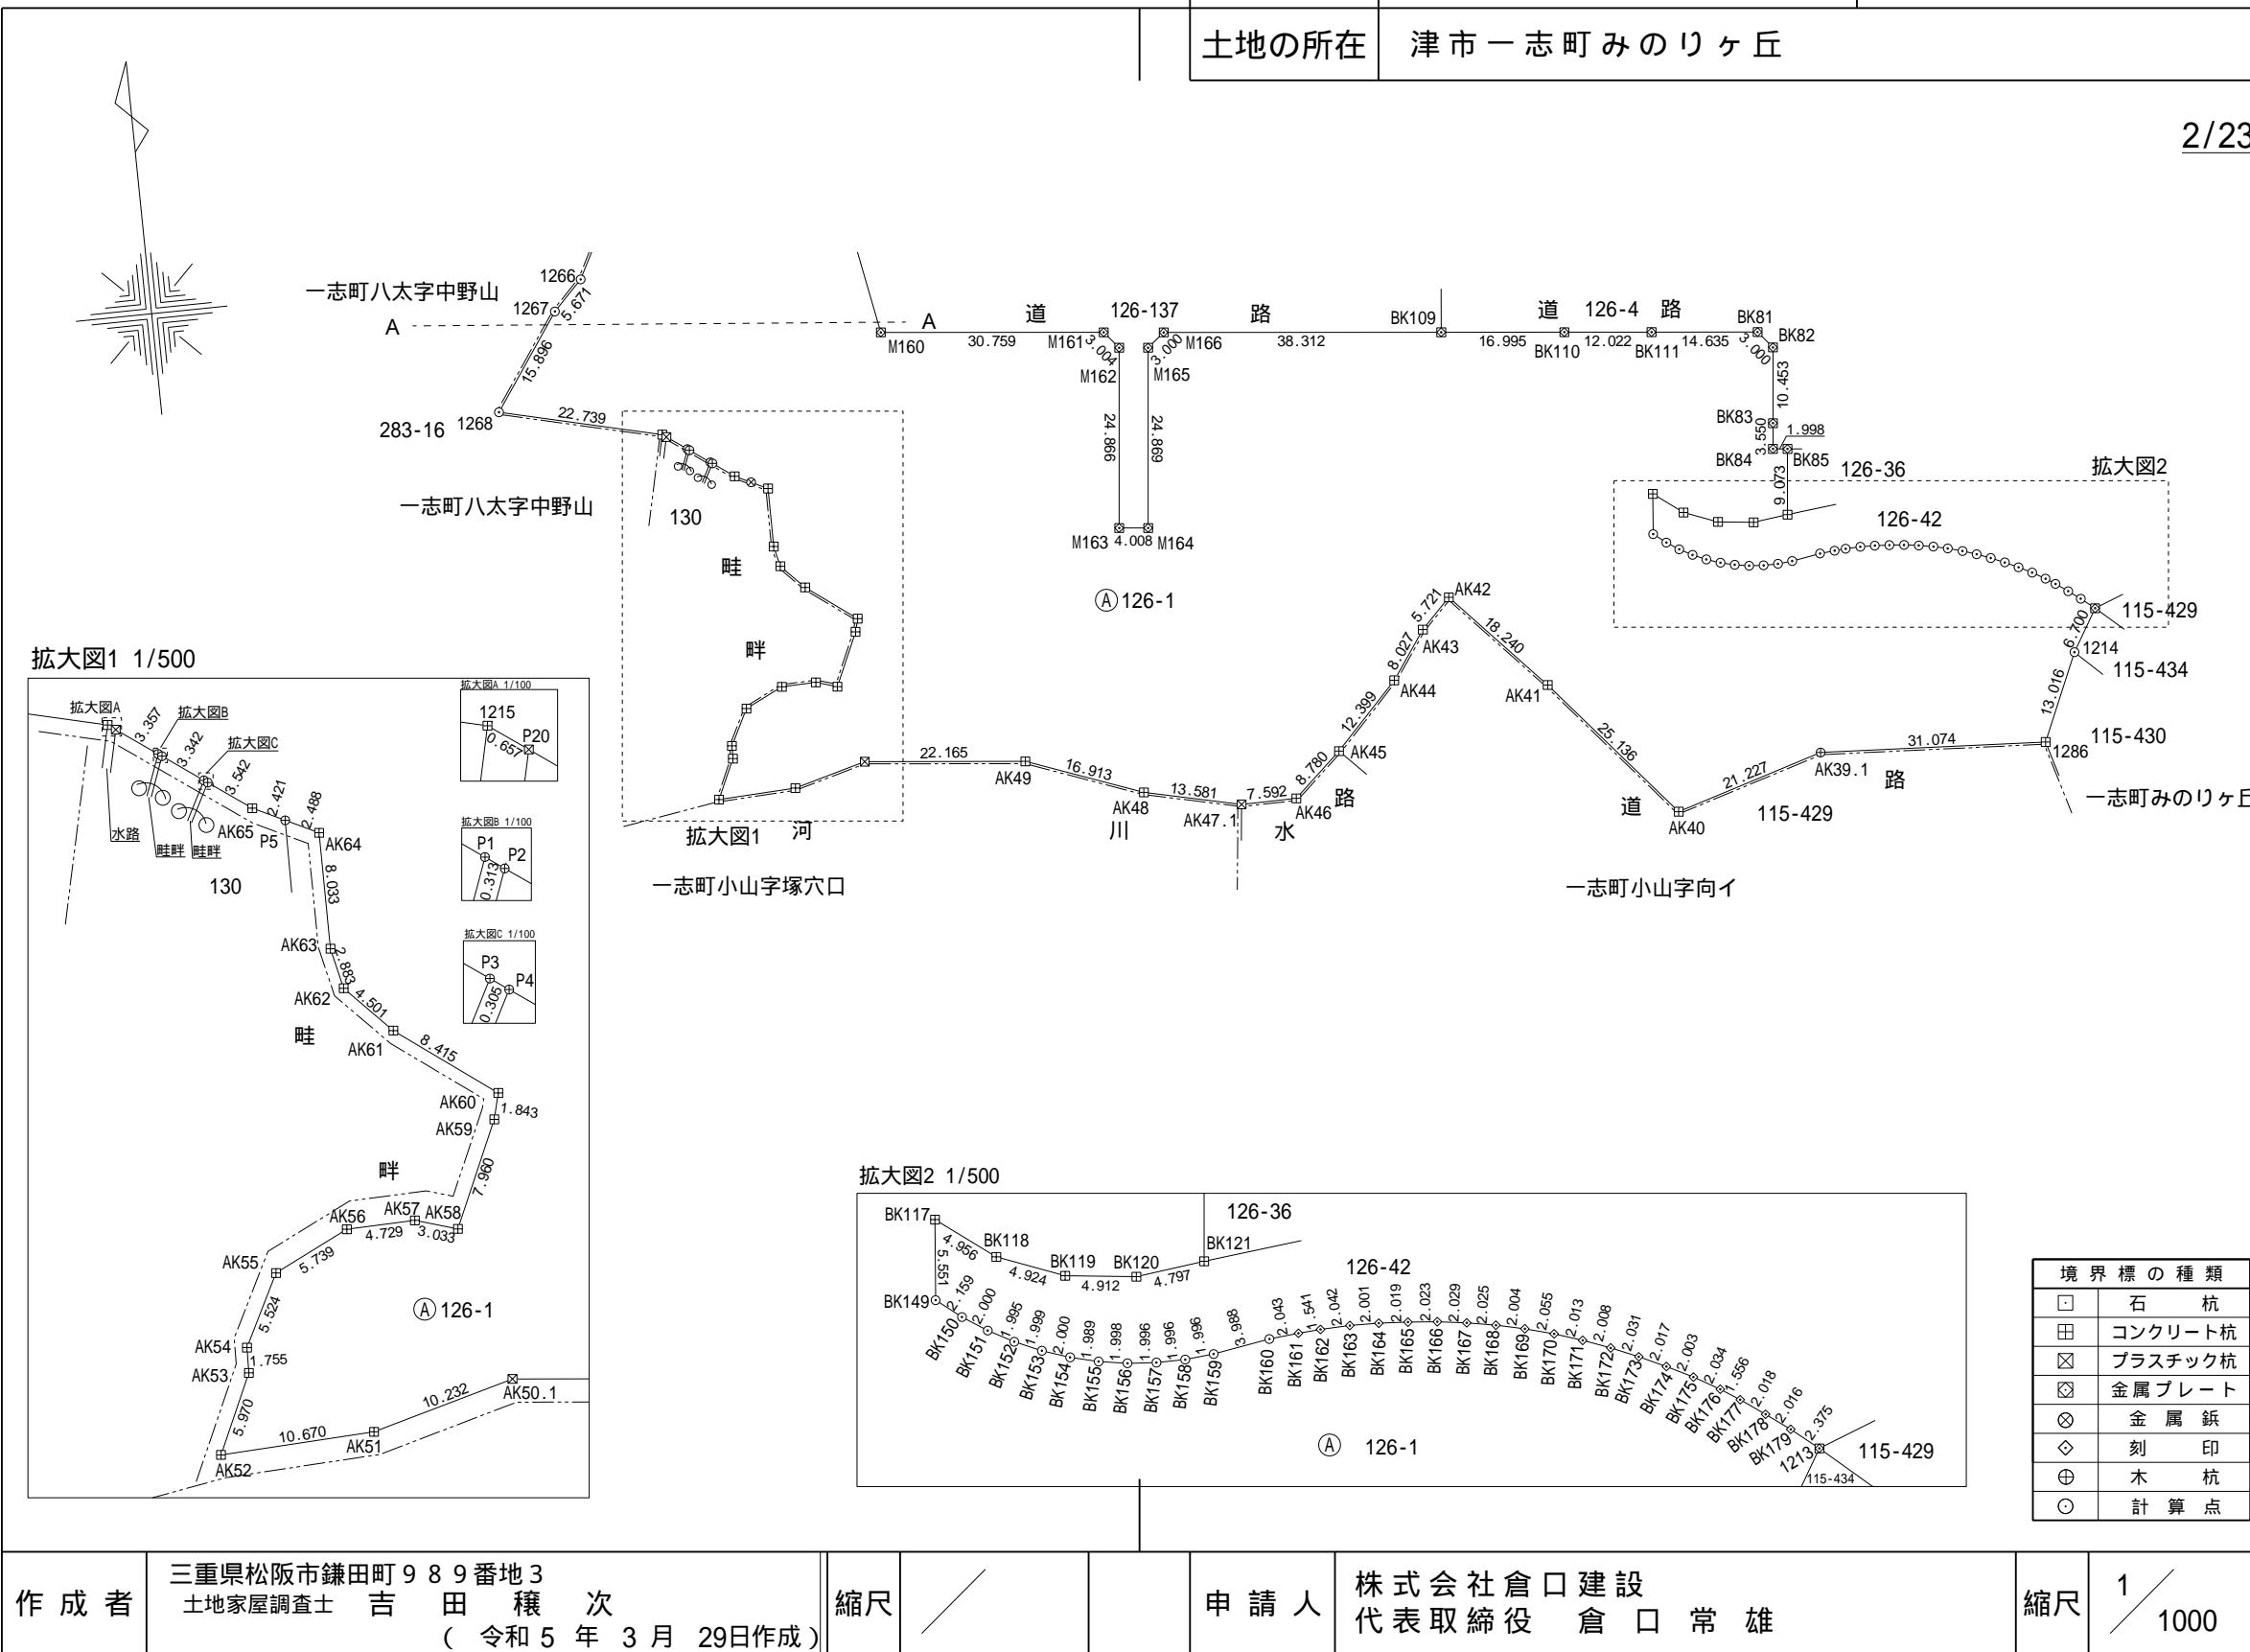


地 番 126-1、 -118ないし-137

地 積 測 量 図

土地の所在 津市一志町みのりヶ丘

3/23

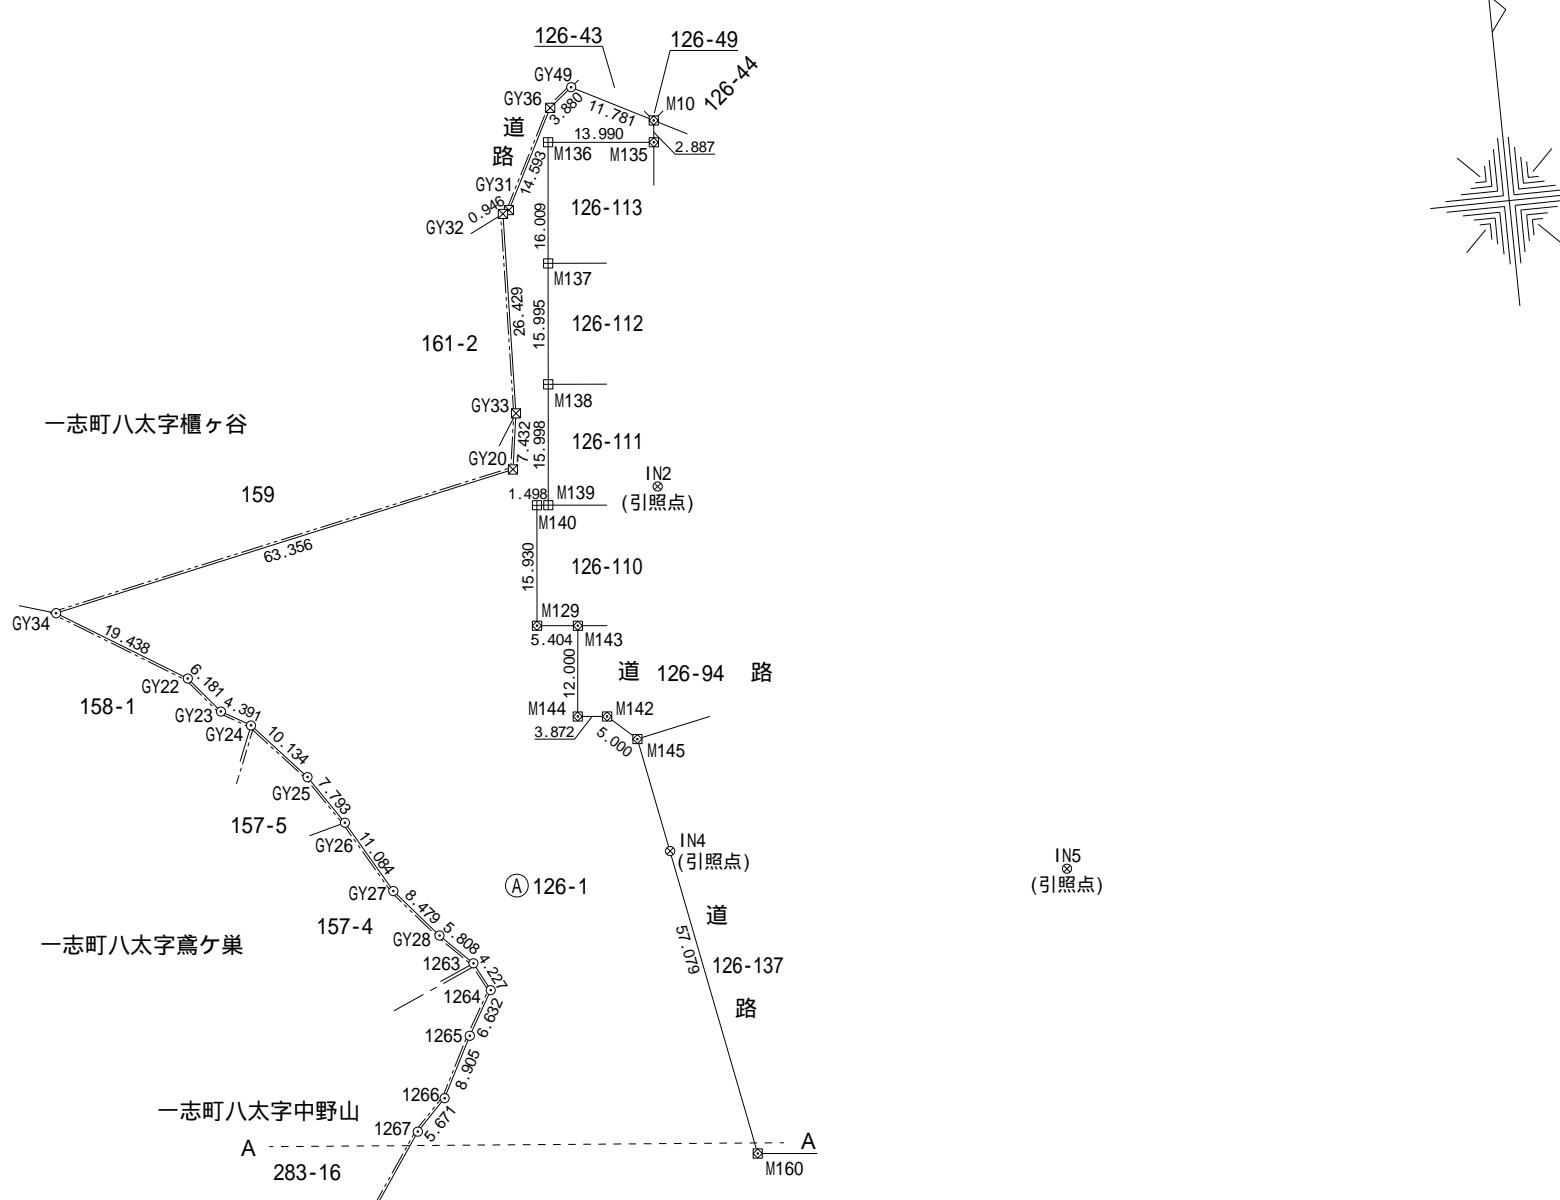

境 界 標 の 種 類	
□	石 杭
田	コンクリート杭
☒	プラスチック杭
▣	金属プレート
⊗	金属鋲
◇	刻 印
⊕	木 杭
○	計 算 点

作成者

三重県松阪市鎌田町 989 番地 3
土地家屋調査士 吉田穣
(令和5)

缩尺

申請人

株式会社倉口建設
代表取締役 倉口常雄

縮尺 1 / 1000

地 番 126-1、-118ないし-137

地 積 測 量 図

土地の所在 津市一志町みのりヶ丘

4/23

座 標 求 積 表

地 番 ① 126-1			
測 点	Xn	Yn	(Xn+1 - Xn-1)Yn
M165	-150582.272	40520.139	-1079010.781431
M164	-150607.016	40517.644	-986239.972604
M163	-150606.613	40513.656	1018675.366464
M162	-150581.872	40516.151	1096569.626815
M161	-150579.548	40514.247	219465.675999
M160	-150576.455	40483.643	2397927.142176
M145	-150520.316	40473.322	2408607.865542
M142	-150516.944	40469.629	152368.153185
M144	-150516.551	40465.776	499023.949632
M143	-150504.612	40466.993	505270.874598
M129	-150504.065	40461.616	663449.117552
M140	-150488.215	40463.215	635312.938715
M139	-150488.364	40464.706	638087.948914
M138	-150472.446	40466.307	1288204.417038
M137	-150456.530	40467.903	1288700.371035
M136	-150440.601	40469.506	587657.696626
M135	-150442.009	40483.425	59308.217625
M10	-150439.136	40483.709	337998.486441
		倍 面 積	26508.250641
		面 積	13254.1253205
		地 積	13254.12 m ²
		合 計	13254.1253205


地 番 ① 126-1			
測 点	Xn	Yn	(Xn+1 - Xn-1)Yn
AK41	-150634.119	40570.313	-1323281.899121
AK40	-150653.320	40586.536	-529735.467872
AK39.1	-150647.171	40606.853	181025.350674
1286	-150648.862	40637.881	416131.901440
1214	-150636.931	40643.086	718488.474308
1213	-150631.184	40646.531	294890.582405
BK179	-150629.676	40644.696	110106.481464
BK178	-150628.475	40643.076	96608.591652
BK177	-150627.299	40641.436	82827.246568
BK176	-150626.437	40640.140	76525.383620
BK175	-150625.416	40638.380	78553.988540
BK174	-150624.504	40636.596	72048.684708
BK173	-150623.643	40634.771	67656.893715
BK172	-150622.839	40632.905	61477.585265
BK171	-150622.130	40631.026	55014.409204
BK170	-150621.485	40629.119	48754.942800
BK169	-150620.930	40627.140	40586.512860
BK168	-150620.486	40625.185	32947.025035
BK167	-150620.119	40623.193	26242.582678
BK166	-150619.840	40621.183	18604.501814
BK165	-150619.661	40619.167	12551.322603
BK164	-150619.531	40617.152	6864.298688
BK163	-150619.492	40615.151	-1055.993926
BK162	-150619.557	40613.110	-7188.520470
BK161	-150619.669	40611.573	-12183.471900
BK160	-150619.857	40609.538	-33787.135616
BK159	-150620.501	40605.602	-33580.832854
BK158	-150620.684	40603.614	-7714.686660
BK157	-150620.691	40601.618	5968.437846
BK156	-150620.537	40599.627	19325.422452
BK155	-150620.215	40597.655	32802.905240
BK154	-150619.729	40595.726	46076.149010
BK153	-150619.080	40593.834	58982.840802
BK152	-150618.276	40592.003	71563.701289
BK151	-150617.317	40590.253	83697.101686
BK150	-150616.214	40588.584	99320.265048
BK149	-150614.870	40586.894	278913.135568
BK117	-150609.342	40587.405	103051.421295
BK118	-150612.331	40591.359	-193174.277481
BK119	-150614.101	40595.954	-94263.805188
BK120	-150614.653	40600.835	1177.424215
BK121	-150614.072	40605.597	390138.575976
BK85	-150605.045	40606.510	374554.448240
BK84	-150604.848	40604.521	151414.258809
BK83	-150601.316	40604.882	565747.820906
BK82	-150590.915	40605.925	516629.183775
BK81	-150588.593	40604.025	153645.630600
BK111	-150587.131	40589.463	108130.329432
BK110	-150585.929	40577.501	117755.907902
BK109	-150584.229	40560.591	224786.795322
M166	-150580.387	40522.472	79302.477704

地 番 ① 126-1			
測 点	Xn	Yn	(Xn+1 - Xn-1)Yn
GY49	-150433.660	40473.277	123322.075019
GY36	-150436.089	40470.251	-621177.882599
GY31	-150449.009	40463.465	-539580.305775
GY32	-150449.424	40462.614	-1085531.008392
GY33	-150475.837	40461.685	-1365824.638860
GY20	-150483.180	40460.536	-816250.853264
GY34	-150496.011	40398.492	-936477.443052
GY22	-150506.361	40414.946	-611518.547926
GY23	-150511.142	40418.864	-283214.980048
GY24	-150513.368	40422.649	-395616.465763
GY25	-150520.929	40429.397	-568275.604232
GY26	-150527.424	40433.704	-652438.247744
GY27	-150537.065	40439.173	-651475.077030
GY28	-150543.534	40444.655	-427985.339210
1263	-150547.647	40448.757	-318655.307646
1264	-150551.412	40450.679	-383391.535562
1265	-150557.125	40447.309	-549962.060473
1266	-150565.009	40443.167	-482365.652809
1267	-150569.052	40439.190	-691307.953050
1268	-150582.104	40430.115	-743711.965425
1215	-150587.447	40452.218	-231669.852486
P20	-150587.831	40452.752	-94740.345184
P1	-150589.789	40455.480	-86615.182680
P2	-150589.972	40455.735	-86251.627020
P3	-150591.921	40458.450	-86055.123150
P4	-150592.099	40458.698	-90789.318312
AK65	-150594.165	40461.576	-126482.886576
P5	-150595.225	40463.753	-86956.605197
AK64	-150596.314	40465.991	-369130.769902
AK63	-150604.347	40465.962	-438853.357890
AK62	-150607.159	40466.601	-245308.535262
AK61	-150610.409	40469.716	-334077.505580
AK60	-150615.414	40476.482	-274875.789262
AK59	-150617.200	40476.026	-366267.559274
AK58	-150624.463	40472.767	-258094.835159
AK57	-150623.577	40469.866	30109.580304
AK56	-150623.719	40465.139	-106989.

地番	126-1、-118ないし-137	地積測量図
土地の所在	津市一志町みのりヶ丘	

5/23

座 標 求 積 表

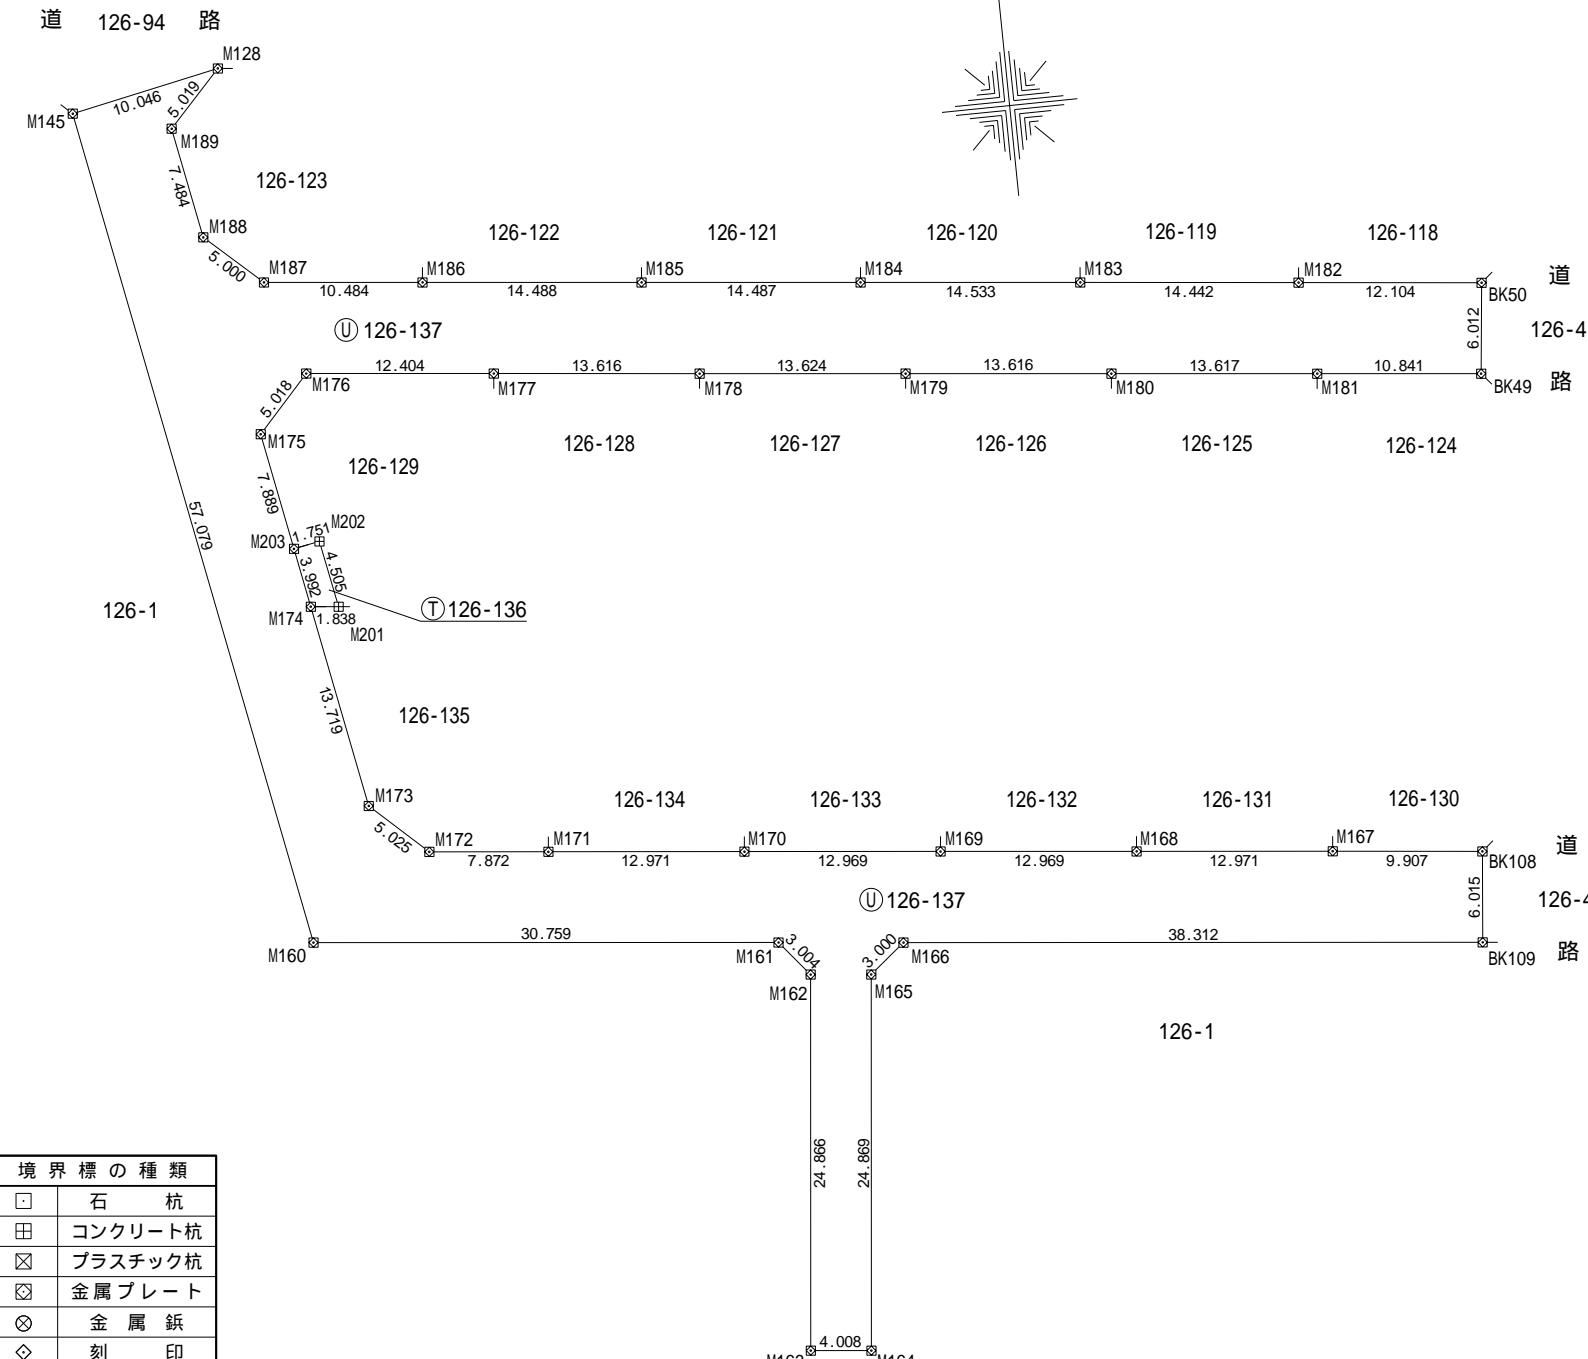

地番 測点	① 126-136 Xn	Yn	(Xn+1 - Xn-1)Yn
M203	-150550.417	40484.981	-171818.259364
M174	-150554.343	40485.705	-166396.247550
M201	-150554.527	40487.534	171829.094296
M202	-150550.099	40486.703	166400.349330
		倍面積	14.936712
		面積	7.4683560
		地積	7.46 m ²

地番 測点	(① 126-137)		
	Xn	Yn	(Xn+1 - Xn-1)Yn
M128	-150518.309	40483.166	66756.740734
M145	-150520.316	40473.322	-2353361.781012
M160	-150576.455	40483.643	-2397927.142176
M161	-150579.548	40514.247	-219465.675999
M162	-150581.872	40516.151	-1096569.626815
M163	-150606.613	40513.656	-1018675.366464
M164	-150607.016	40517.644	986239.972604
M165	-150582.272	40520.139	1079010.781431
M166	-150580.387	40522.472	-79302.477704
BK109	-150584.229	40560.591	87002.467695
BK108	-150578.242	40561.180	283603.770560
M167	-150577.237	40551.324	93389.699172
M168	-150575.939	40538.418	105237.733128
M169	-150574.641	40525.514	105204.234344
M170	-150573.343	40512.610	105170.735560
M171	-150572.045	40499.704	84482.382544
M172	-150571.257	40491.871	170430.285039
M173	-150567.836	40488.190	684817.245660
M174	-150554.343	40485.705	705220.495395
M203	-150550.417	40484.981	473067.002985
M175	-150542.658	40483.553	463455.714744
M176	-150538.969	40486.955	98707.196290
M177	-150540.220	40499.296	-106270.152704
M178	-150541.593	40512.843	-111288.779721
M179	-150542.967	40526.398	-111326.015306
M180	-150544.340	40539.945	-111322.688970
M181	-150545.713	40553.493	-100004.913738
BK49	-150546.806	40564.279	198197.067194
BK50	-150540.827	40564.913	292391.892904
M182	-150539.598	40552.871	109330.540216
M183	-150538.131	40538.503	118777.813790
M184	-150536.668	40524.043	118370.729603
M185	-150535.210	40509.629	118166.587793
M186	-150533.751	40495.214	101804.967996
M187	-150532.696	40484.783	179185.649558
M188	-150529.325	40481.089	434402.566059
M189	-150521.965	40479.727	445924.672632
倍面積		2834.325021	
面積		1417.1625105	
地積		1417.16 m	


作成者	三重県松阪市鎌田町989番地3 土地家屋調査士 吉田穰次 (令和5年3月29日作成)	縮尺	/		申請人	株式会社倉口建設 代表取締役 倉口常雄	縮尺	1 / 500
-----	--	----	---	--	-----	------------------------	----	---------

地番	126-1、-118ないし-137
----	-------------------

地積測量図


土地の所在	津市一志町みのりヶ丘
-------	------------

6/23

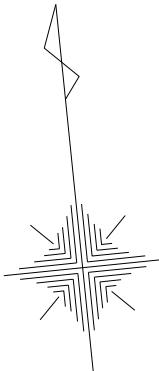

座標求積表

地番 (B) 126-118			
測点	Xn	Yn	(Xn+1 - Xn-1)Yn
M123	-150525.483	40554.270	-521690.129280
M182	-150539.598	40552.871	-622243.252624
BK50	-150540.827	40564.913	79466.664567
BK51	-150537.639	40568.766	414288.238392
BK52	-150530.615	40569.509	442410.495645
BK53	-150526.734	40566.355	208186.533860
		倍面積	418.550560
		面積	209.2752800
		地積	209.27 m ²
合計			209.2752800

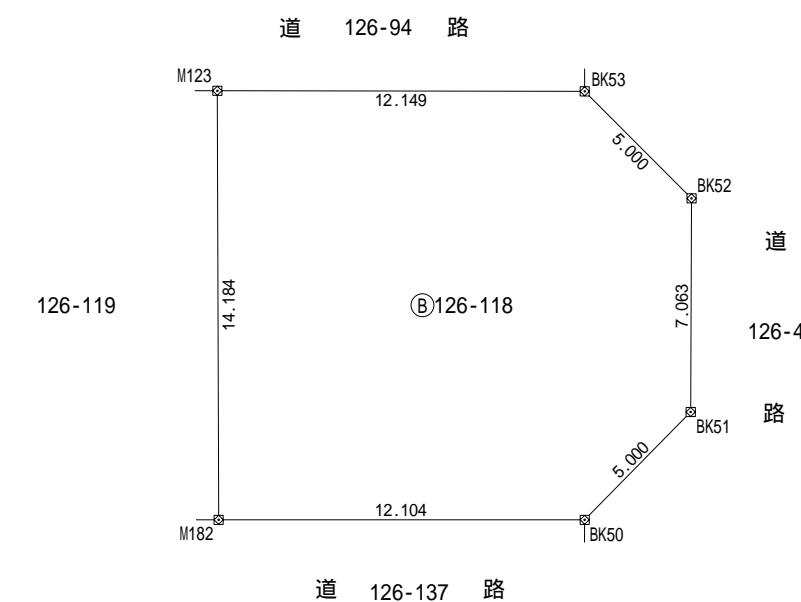

境界標の種類	
□	石杭
田	コンクリート杭
☒	プラスチック杭
▣	金属プレート
⊗	金属錨
◇	刻印
⊕	木杭
○	計算点

作成者	三重県松阪市鎌田町989番地3 土地家屋調査士 吉田穰次 (令和5年3月29日作成)	縮尺	/
-----	--	----	---

申請人	株式会社倉口建設 代表取締役 倉口常雄	縮尺	1 / 250
-----	------------------------	----	---------

地番	126-1、-118ないし-137
----	-------------------


地積測量図

土地の所在	津市一志町みのりヶ丘
-------	------------

7/23

座標求積表

地番 ① 126-119			
測点	Xn	Yn	(Xn+1 - Xn-1)Yn
M124	-150524.027	40539.804	-512747.440992
M183	-150538.131	40538.503	-631225.030213
M182	-150539.598	40552.871	512912.712408
M123	-150525.483	40554.270	631470.538170
		倍面積	410.779373
		面積	205.3896865
		地積	205.38 m ²
合計		205.3896865	

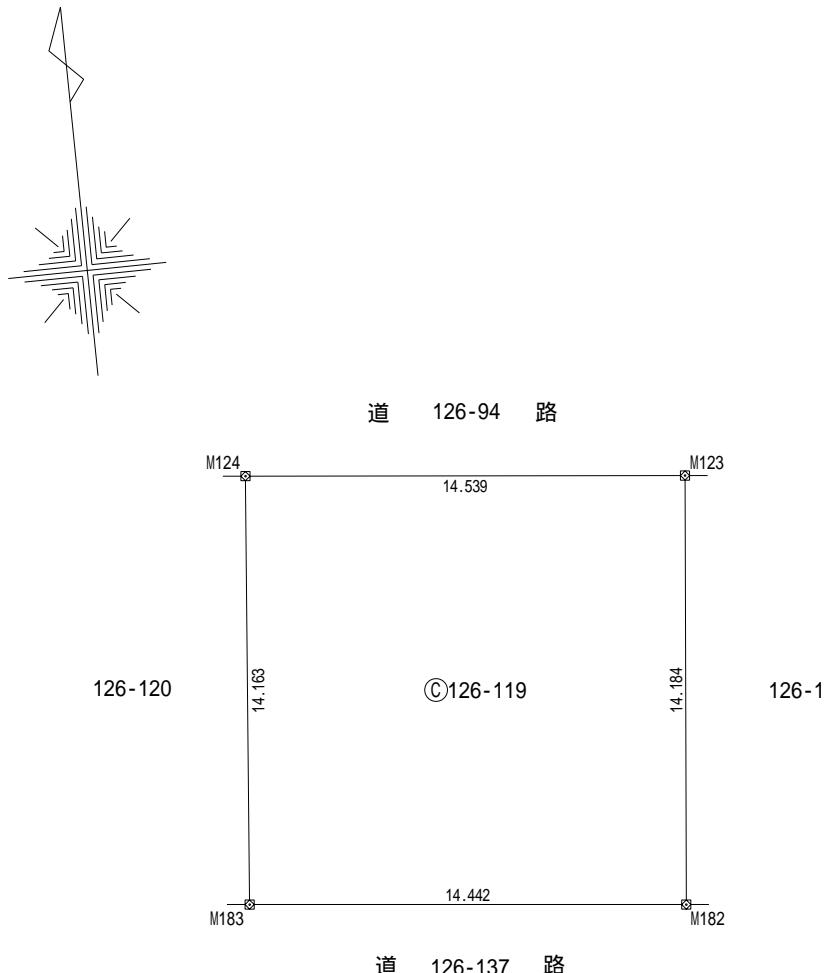

境界標の種類	
<input type="checkbox"/>	石杭
<input type="checkbox"/>	コンクリート杭
<input checked="" type="checkbox"/>	プラスチック杭
<input type="checkbox"/>	金属プレート
<input type="checkbox"/>	金属鋲
<input type="checkbox"/>	刻印
<input type="checkbox"/>	木杭
<input type="checkbox"/>	計算点

作成者	三重県松阪市鎌田町989番地3 土地家屋調査士 吉田穰次 (令和5年3月29日作成)	縮尺	/	申請人	株式会社倉口建設 代表取締役 倉口常雄	縮尺	1 / 250
-----	--	----	---	-----	------------------------	----	---------

地番	126-1、-118ないし-137
----	-------------------

地積測量図


土地の所在	津市一志町みのりヶ丘
-------	------------

8/23

座標求積表

地番 ① 126-120			
測点	Xn	Yn	(Xn+1 - Xn-1)Yn
M125	-150522.581	40525.433	-512281.998553
M184	-150536.668	40524.043	-630148.868650
M183	-150538.131	40538.503	512447.216423
M124	-150524.027	40539.804	630393.952200
		倍面積	410.301420
		面積	205.1507100
		地積	205.15 m ²

合計 205.1507100

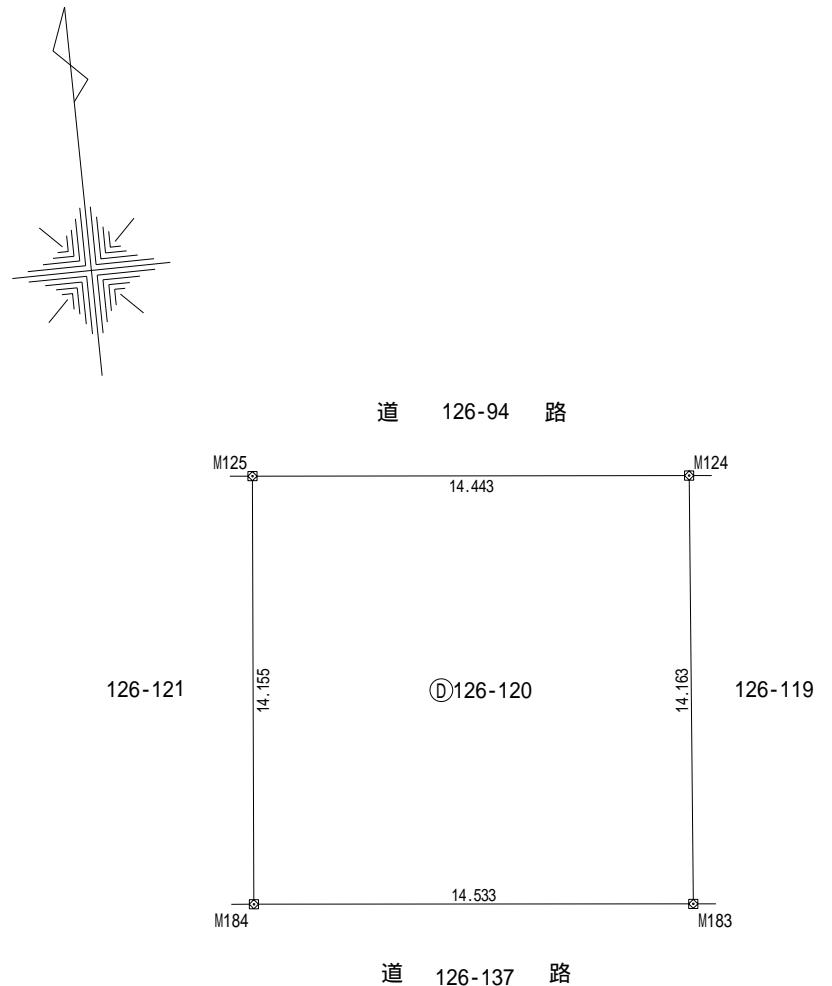

境界標の種類	
<input type="checkbox"/>	石杭
<input type="checkbox"/>	コンクリート杭
<input checked="" type="checkbox"/>	プラスチック杭
<input type="checkbox"/>	金属プレート
<input type="checkbox"/>	金属鋲
<input type="checkbox"/>	刻印
<input type="checkbox"/>	木杭
<input type="checkbox"/>	計算点

作成者	三重県松阪市鎌田町989番地3 土地家屋調査士 吉田穰次 (令和5年3月29日作成)	縮尺	/	申請人	株式会社倉口建設 代表取締役 倉口常雄	縮尺	1 / 250
-----	--	----	---	-----	------------------------	----	---------

地番	126-1、-118ないし-137
----	-------------------


地積測量図

土地の所在	津市一志町みのりヶ丘
-------	------------


9/23

座標求積表

地番 (E) 126-121			
測点	Xn	Yn	(Xn+1 - Xn-1)Yn
M126	-150521.135	40511.030	-511613.797870
M185	-150535.210	40509.629	-629236.067257
M184	-150536.668	40524.043	511778.139047
M125	-150522.581	40525.433	629481.550789
		倍面積	409.824709
		面積	204.9123545
		地積	204.91 m ²
合計		204.9123545	

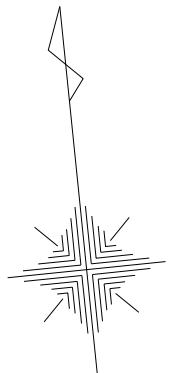

道 126-94 路

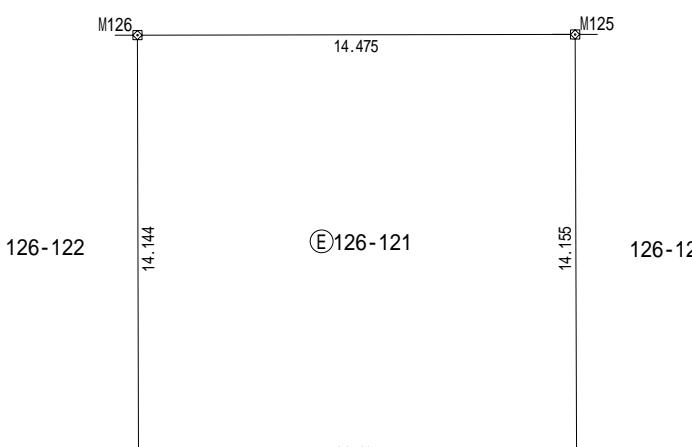

道 126-137 路

境界標の種類	
<input type="checkbox"/>	石杭
<input type="checkbox"/>	コンクリート杭
<input checked="" type="checkbox"/>	プラスチック杭
<input type="checkbox"/>	金属プレート
<input type="checkbox"/>	金属鋲
<input type="checkbox"/>	刻印
<input type="checkbox"/>	木杭
<input type="checkbox"/>	計算点

作成者	三重県松阪市鎌田町989番地3 土地家屋調査士 吉田穰次 (令和5年3月29日作成)	縮尺	/
-----	--	----	---

申請人	株式会社倉口建設 代表取締役 倉口常雄	縮尺	1 / 250
-----	------------------------	----	---------

地番	126-1、-118ないし-137
----	-------------------


地積測量図

土地の所在	津市一志町みのりヶ丘
-------	------------


10/23

座標求積表

地番 (F) 126-122			
測点	Xn	Yn	(Xn+1 - Xn-1)Yn
M127	-150519.674	40496.619	-510905.345304
M186	-150533.751	40495.214	-629133.644704
M185	-150535.210	40509.629	511069.479464
M126	-150521.135	40511.030	629379.362080
		倍面積	409.851536
		面積	204.9257680
		地積	204.92 m ²
合計		204.9257680	

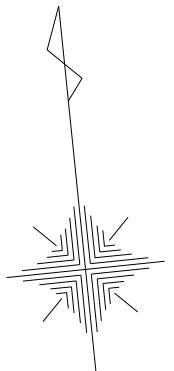

道 126-94 路

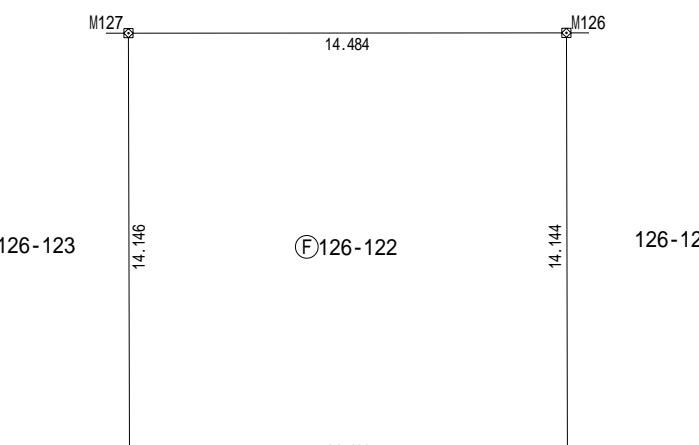

道 126-137 路

境界標の種類	
<input type="checkbox"/>	石杭
<input type="checkbox"/>	コンクリート杭
<input checked="" type="checkbox"/>	プラスチック杭
<input type="checkbox"/>	金属プレート
<input type="checkbox"/>	金属錨
<input type="checkbox"/>	刻印
<input type="checkbox"/>	木杭
<input type="checkbox"/>	計算点

作成者	三重県松阪市鎌田町989番地3 土地家屋調査士 吉田穰次 (令和5年3月29日作成)	縮尺	/
-----	--	----	---

申請人	株式会社倉口建設 代表取締役 倉口常雄	縮尺	1 / 250
-----	------------------------	----	---------

地番	126-1、-118ないし-137
----	-------------------



地積測量図

土地の所在	津市一志町みのりヶ丘
-------	------------

11/23

座標求積表

地番 ⑥ 126-123			
測点	Xn	Yn	(Xn+1 - Xn-1)Yn
M127	-150519.674	40496.619	625348.790598
M128	-150518.309	40483.166	-92746.933306
M189	-150521.965	40479.727	-445924.672632
M188	-150529.325	40481.089	-434402.566059
M187	-150532.696	40484.783	-179185.649558
M186	-150533.751	40495.214	527328.676708
		倍面積	417.645751
		面積	208.8228755
		地積	208.82 m ²
		合計	208.8228755

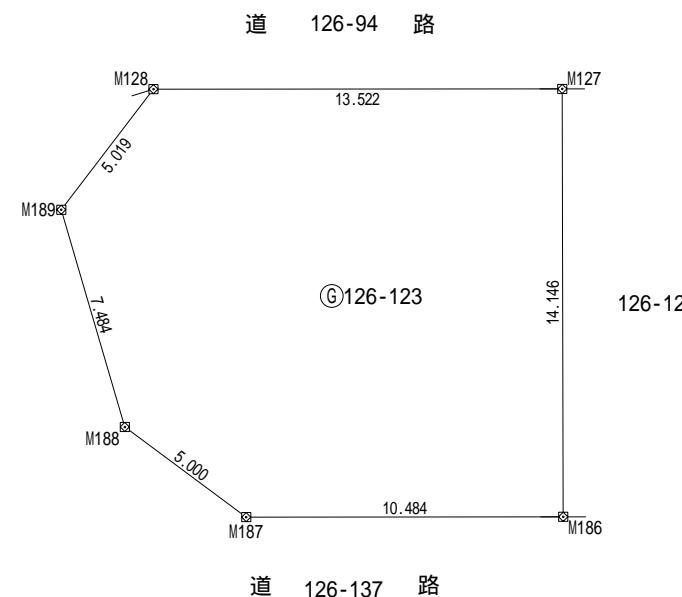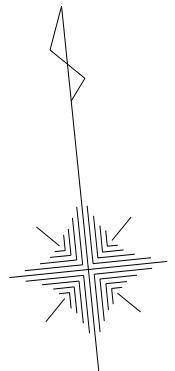

境界標の種類	
□	石杭
田	コンクリート杭
☒	プラスチック杭
▣	金属プレート
⊗	金属錨
◇	刻印
⊕	木杭
○	計算点

作成者	三重県松阪市鎌田町989番地3 土地家屋調査士 吉田穰次 (令和5年3月29日作成)	縮尺	/	申請人	株式会社倉口建設 代表取締役 倉口常雄	縮尺	1 / 250
-----	--	----	---	-----	------------------------	----	---------

地番	126-1、-118ないし-137
----	-------------------



地積測量図

土地の所在	津市一志町みのりヶ丘
-------	------------

12/23

座標求積表

地番 (H) 126-124			
測点	Xn	Yn	(Xn+1 - Xn-1)Yn
M181	-150545.713	40553.493	-577278.972855
M198	-150561.041	40551.939	-625675.866831
M199	-150561.142	40552.938	-58963.971852
M200	-150562.495	40566.299	425499.910211
BK48	-150550.653	40567.474	636463.099586
BK49	-150546.806	40564.279	200387.538260
	倍面積	431.736519	
	面積	215.8682595	
	地積	215.86 m ²	
合計		215.8682595	

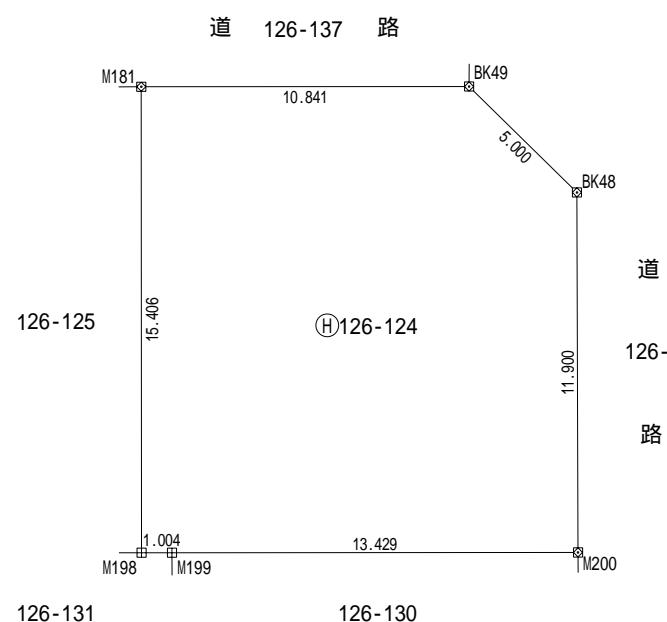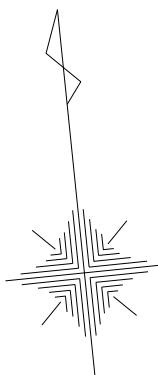

境界標の種類	
□	石杭
田	コンクリート杭
☒	プラスチック杭
▣	金属プレート
⊗	金属錨
◇	刻印
⊕	木杭
○	計算点

作成者	三重県松阪市鎌田町989番地3 土地家屋調査士 吉田穰次 (令和5年3月29日作成)	縮尺	/
-----	--	----	---

申請人	株式会社倉口建設 代表取締役 倉口常雄	縮尺	1 / 250
-----	------------------------	----	---------

地番	126-1、-118ないし-137
----	-------------------



地積測量図

土地の所在	津市一志町みのりヶ丘
-------	------------

13/23

座標求積表

地番	① 126-125		
測点	Xn	Yn	(Xn+1 - Xn-1)Yn
M180	-150544.340	40539.945	-565775.472420
M196	-150559.669	40538.391	-628142.368545
M197	-150559.835	40540.033	-55620.925276
M198	-150561.041	40551.939	572674.482558
M181	-150545.713	40553.493	677283.886593
	倍面積	419.602910	
	面積	209.8014550	
	地積	209.80 m ²	
合計		209.8014550	

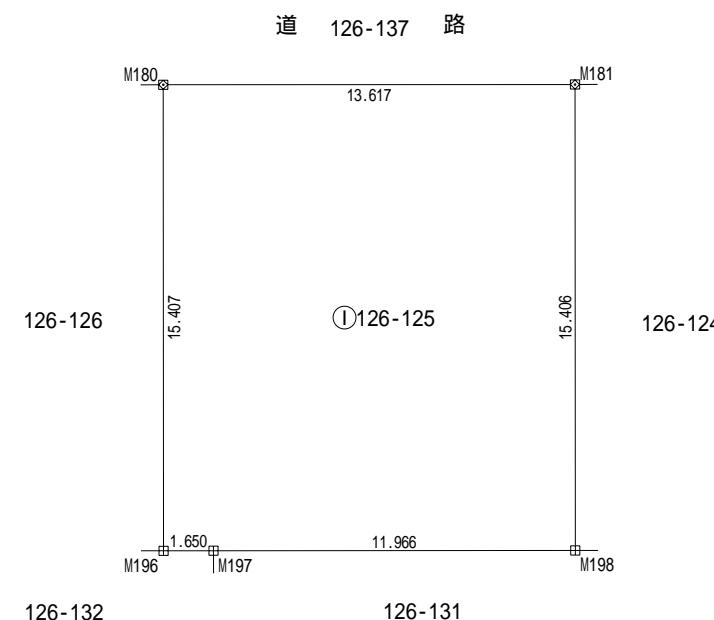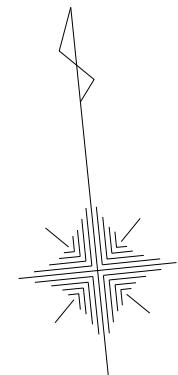

境界標の種類	
□	石杭
田	コンクリート杭
☒	プラスチック杭
▣	金属プレート
◎	金属錨
◇	刻印
⊕	木杭
○	計算点

作成者	三重県松阪市鎌田町989番地3 土地家屋調査士 吉田穰次 (令和5年3月29日作成)	縮尺	/
-----	--	----	---

申請人	株式会社倉口建設 代表取締役 倉口常雄	縮尺	1 / 250
-----	------------------------	----	---------

地番	126-1、-118ないし-137
----	-------------------



地積測量図

土地の所在	津市一志町みのりヶ丘
-------	------------

14/23

座標求積表

地番 ① 126-126			
測点	Xn	Yn	(Xn+1 - Xn-1)Yn
M179	-150542.967	40526.398	-565626.936886
M194	-150558.297	40524.844	-630647.622328
M195	-150558.529	40527.130	-55603.222360
M196	-150559.669	40538.391	575199.229899
M180	-150544.340	40539.945	677098.161390
	倍面積	419.609715	
	面積	209.8048575	
	地積	209.80 m ²	
合計		209.8048575	

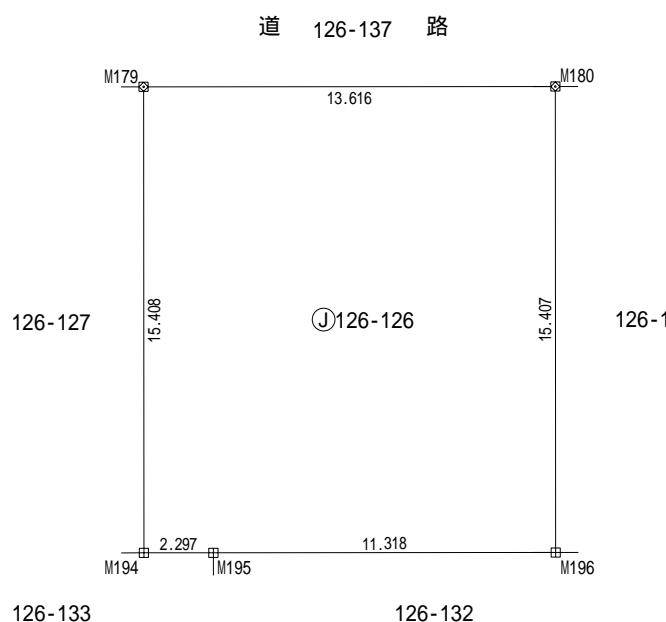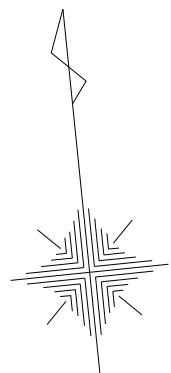

境界標の種類	
□	石杭
田	コンクリート杭
☒	プラスチック杭
▣	金属プレート
◎	金属錨
◇	刻印
⊕	木杭
○	計算点

作成者	三重県松阪市鎌田町989番地3 土地家屋調査士 吉田穰次 (令和5年3月29日作成)	縮尺	/
-----	--	----	---

申請人	株式会社倉口建設 代表取締役 倉口常雄	縮尺	1 / 250
-----	------------------------	----	---------

地番	126-1、-118ないし-137
----	-------------------



地積測量図

土地の所在	津市一志町みのりヶ丘
-------	------------

15/23

座標求積表

地番 (K) 126-127			
測点	Xn	Yn	(Xn+1 - Xn-1)Yn
M178	-150541.593	40512.843	-565478.262594
M192	-150556.925	40511.289	-633150.935781
M193	-150557.222	40514.227	-55585.519444
M194	-150558.297	40524.844	577681.651220
M179	-150542.967	40526.398	676952.952192
	倍面積	419.885593	
	面積	209.9427965	
	地積	209.94 m ²	
合計		209.9427965	

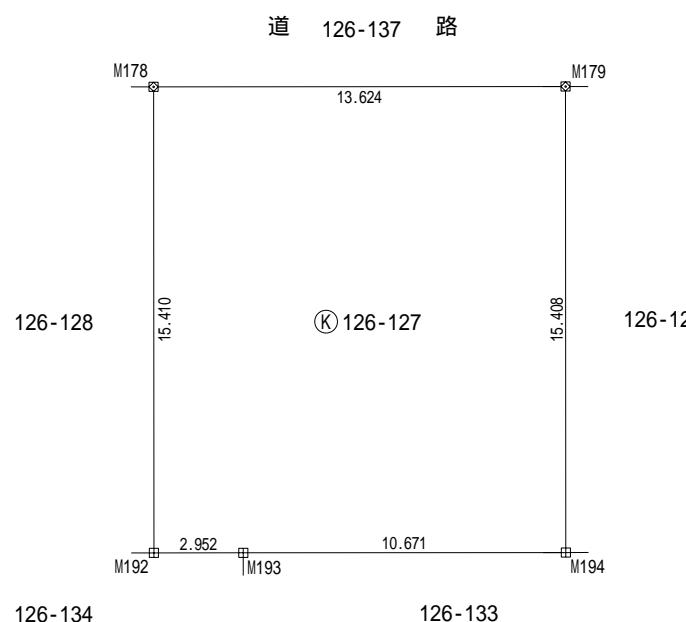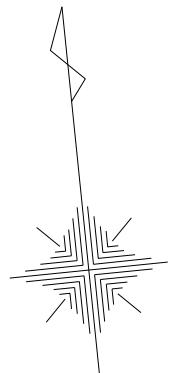

境界標の種類	
□	石杭
田	コンクリート杭
☒	プラスチック杭
▣	金属プレート
⊗	金属鋲
◇	刻印
⊕	木杭
○	計算点

作成者	三重県松阪市鎌田町989番地3 土地家屋調査士 吉田穰次 (令和5年3月29日作成)	縮尺	/
-----	--	----	---

申請人	株式会社倉口建設 代表取締役 倉口常雄	縮尺	1 / 250
-----	------------------------	----	---------

地番	126-1、-118ないし-137
----	-------------------



地積測量図

土地の所在	津市一志町みのりヶ丘
-------	------------

16/23

座標求積表

地番 ① 126-128			
測点	Xn	Yn	(Xn+1 - Xn-1)Yn
M177	-150540.220	40499.296	-565370.172160
M190	-150555.553	40497.742	-635612.060690
M191	-150555.915	40501.322	-55567.813784
M192	-150556.925	40511.289	580202.681058
M178	-150541.593	40512.843	676767.042315
	倍面積	419.676739	
	面積	209.8383695	
	地積	209.83 m ²	
合計		209.8383695	

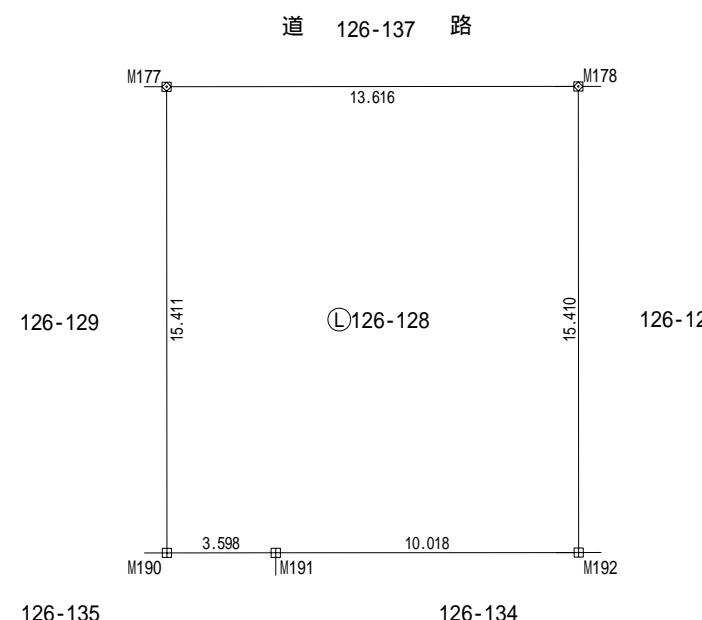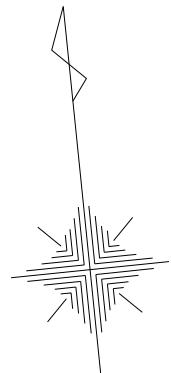

境界標の種類	
□	石杭
田	コンクリート杭
☒	プラスチック杭
▣	金属プレート
⊗	金属錨
◇	刻印
⊕	木杭
○	計算点

作成者	三重県松阪市鎌田町989番地3 土地家屋調査士 吉田穰次 (令和5年3月29日作成)	縮尺	/
-----	--	----	---

申請人	株式会社倉口建設 代表取締役 倉口常雄	縮尺	1 / 250
-----	------------------------	----	---------

地番	126-1、-118ないし-137
----	-------------------



地積測量図

土地の所在	津市一志町みのりヶ丘
-------	------------

17/23

座標求積表

地番 (M) 126-129			
測点	Xn	Yn	(Xn+1 - Xn-1)Yn
M176	-150538.969	40486.955	-98707.196290
M175	-150542.658	40483.553	-463455.714744
M203	-150550.417	40484.981	-301248.743621
M202	-150550.099	40486.703	-166400.349330
M201	-150554.527	40487.534	-220819.010436
M190	-150555.553	40497.742	579401.194794
M177	-150540.220	40499.296	671640.324864
	倍面積	410.505237	
	面積	205.2526185	
	地積	205.25 m ²	
合計		205.2526185	

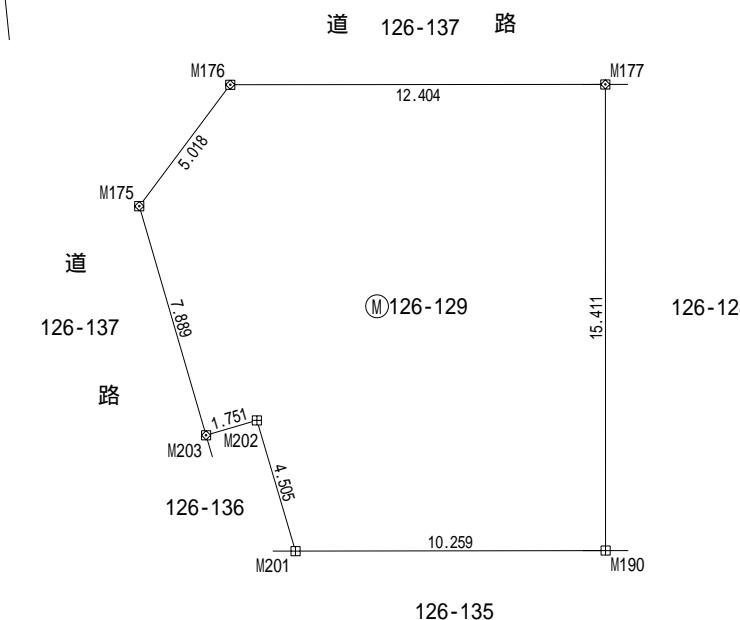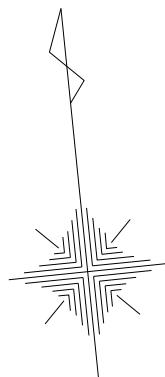

境界標の種類	
□	石杭
田	コンクリート杭
☒	プラスチック杭
▣	金属プレート
⊗	金属錨
◇	刻印
⊕	木杭
○	計算点

作成者	三重県松阪市鎌田町989番地3 土地家屋調査士 吉田穰次 (令和5年3月29日作成)	縮尺	/
-----	--	----	---

申請人	株式会社倉口建設 代表取締役 倉口常雄	縮尺	1 / 250
-----	------------------------	----	---------

地番	126-1、-118ないし-137
----	-------------------



地積測量図

土地の所在	津市一志町みのりヶ丘
-------	------------

18/23

座標求積表

地番 (N) 126-130			
測点	Xn	Yn	(Xn+1 - Xn-1)Yn
M199	-150561.142	40552.938	-597831.411996
M167	-150577.237	40551.324	-693427.640400
BK108	-150578.242	40561.180	87936.638240
BK107	-150575.069	40565.045	611639.748510
BK47	-150563.164	40566.233	510079.813742
M200	-150562.495	40566.299	82025.056578
	倍面積	422.204674	
	面積	211.1023370	
	地積	211.10 m ²	
合計		211.1023370	

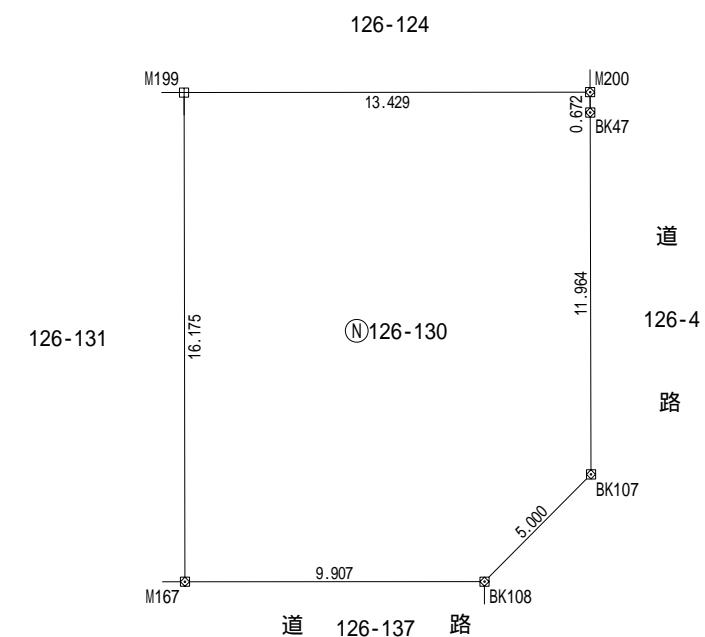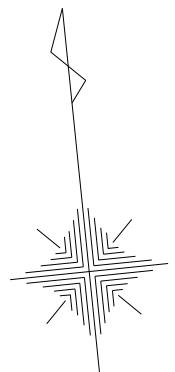

境界標の種類	
□	石杭
田	コンクリート杭
☒	プラスチック杭
▣	金属プレート
⊗	金属錨
◇	刻印
⊕	木杭
○	計算点

作成者	三重県松阪市鎌田町989番地3 土地家屋調査士 吉田穰次 (令和5年3月29日作成)	縮尺	/
-----	--	----	---

申請人	株式会社倉口建設 代表取締役 倉口常雄	縮尺	1 / 250
-----	------------------------	----	---------

地番	126-1、-118ないし-137
----	-------------------



地積測量図

土地の所在	津市一志町みのりヶ丘
-------	------------

19/23

座標求積表

測点	地番 ① 126-131		
	Xn	Yn	(Xn+1 - Xn-1)Yn
M197	-150559.835	40540.033	-603965.411634
M168	-150575.939	40538.418	-705449.550036
M167	-150577.237	40551.324	600037.941228
M199	-150561.142	40552.938	656795.383848
M198	-150561.041	40551.939	53001.384273
	倍面積	419.747679	
	面積	209.8738395	
	地積	209.87 m ²	
	合計	209.8738395	

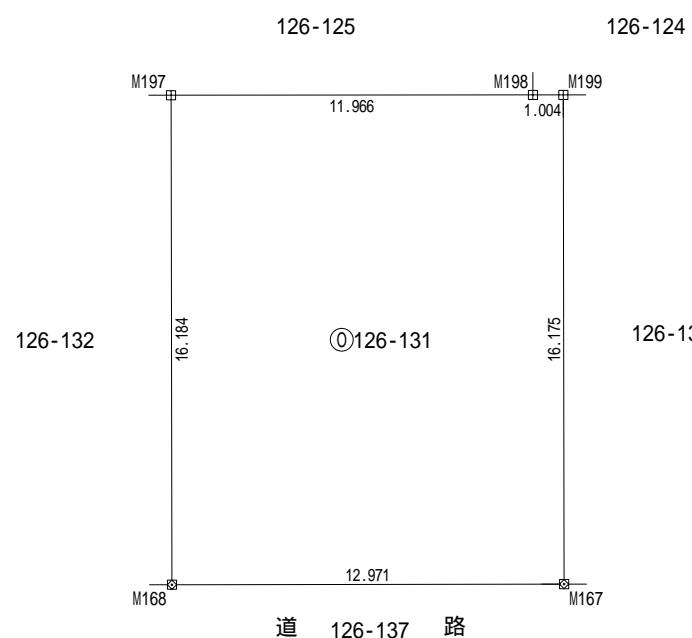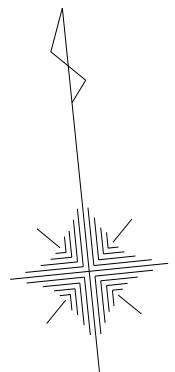

境界標の種類	
□	石杭
田	コンクリート杭
☒	プラスチック杭
▣	金属プレート
⊗	金属錨
◇	刻印
⊕	木杭
○	計算点

作成者	三重県松阪市鎌田町989番地3 土地家屋調査士 吉田穰次 (令和5年3月29日作成)	縮尺	/
-----	--	----	---

申請人	株式会社倉口建設 代表取締役 倉口常雄	縮尺	1 / 250
-----	------------------------	----	---------

地番	126-1、-118ないし-137
----	-------------------



地積測量図

土地の所在	津市一志町みのりヶ丘
-------	------------

20/23

座標求積表

地番	(P) 126-132		
測点	Xn	Yn	(Xn+1 - Xn-1)Yn
M195	-150558.529	40527.130	-606772.190360
M169	-150574.641	40525.514	-705549.198740
M168	-150575.939	40538.418	600211.816908
M197	-150559.835	40540.033	659586.336910
M196	-150559.669	40538.391	52943.138646
	倍面積	419.903364	
	面積	209.9516820	
	地積	209.95 m ²	
合計		209.9516820	

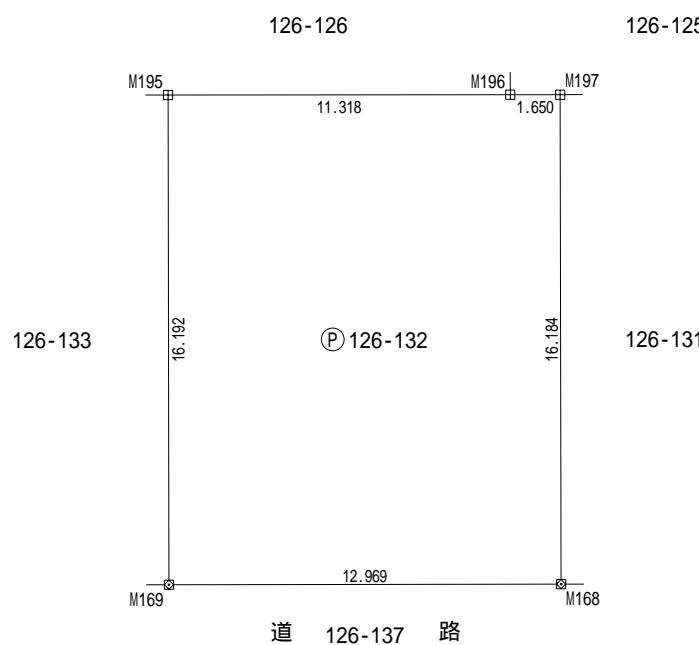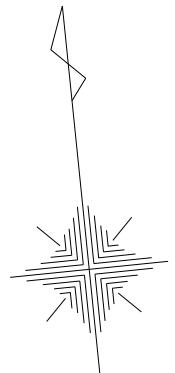

境界標の種類	
□	石杭
田	コンクリート杭
☒	プラスチック杭
▣	金属プレート
⊗	金属錨
◇	刻印
⊕	木杭
○	計算点

作成者	三重県松阪市鎌田町989番地3 土地家屋調査士 吉田穰次 (令和5年3月29日作成)	縮尺	/
-----	--	----	---

申請人	株式会社倉口建設 代表取締役 倉口常雄	縮尺	1 / 250
-----	------------------------	----	---------

地番	126-1、-118ないし-137
----	-------------------



地積測量図

土地の所在	津市一志町みのりヶ丘
-------	------------

21/23

座標求積表

地番 ① 126-133			
測点	Xn	Yn	(Xn+1 - Xn-1)Yn
M193	-150557.222	40514.227	-609577.059442
M170	-150573.343	40512.610	-705689.153590
M169	-150574.641	40525.514	600344.964396
M195	-150558.529	40527.130	662375.412720
M194	-150558.297	40524.844	52965.971108
	倍面積	420.135192	
	面積	210.0675960	
	地積	210.06 m ²	
	合計	210.0675960	

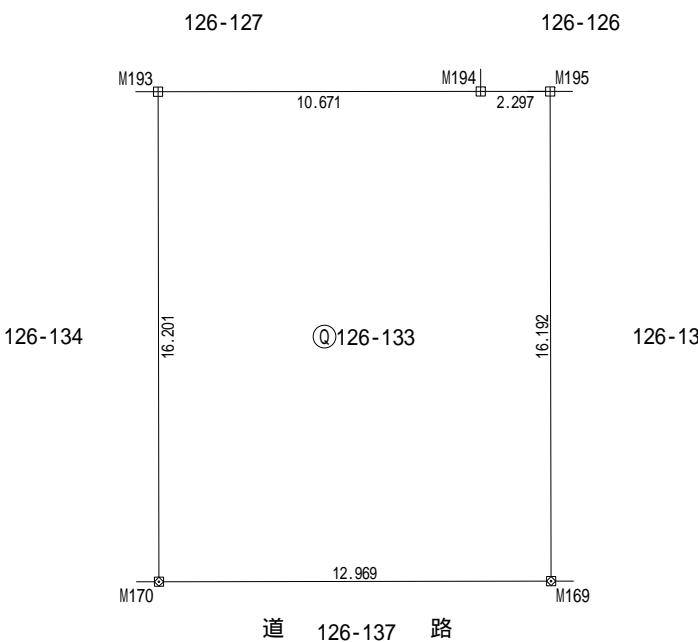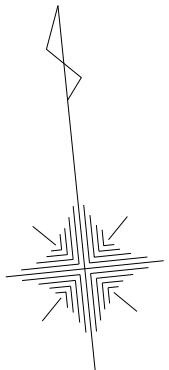

境界標の種類	
□	石杭
田	コンクリート杭
☒	プラスチック杭
▣	金属プレート
⊗	金属錨
◇	刻印
⊕	木杭
○	計算点

作成者	三重県松阪市鎌田町989番地3 土地家屋調査士 吉田穰次 (令和5年3月29日作成)	縮尺	/	申請人	株式会社倉口建設 代表取締役 倉口常雄	縮尺	1 / 250
-----	--	----	---	-----	------------------------	----	---------

地番	126-1、-118ないし-137
----	-------------------



地積測量図

土地の所在	津市一志町みのりヶ丘
-------	------------

22/23

座標求積表

地番	(R) 126-134		
測点	Xn	Yn	(Xn+1 - Xn-1)Yn
M191	-150555.915	40501.322	-612379.988640
M171	-150572.045	40499.704	-705828.841312
M170	-150573.343	40512.610	600518.418030
M193	-150557.222	40514.227	665162.578886
M192	-150556.925	40511.289	52948.254723
	倍面積	420.421687	
	面積	210.2108435	
	地積	210.21 m ²	
	合計	210.2108435	

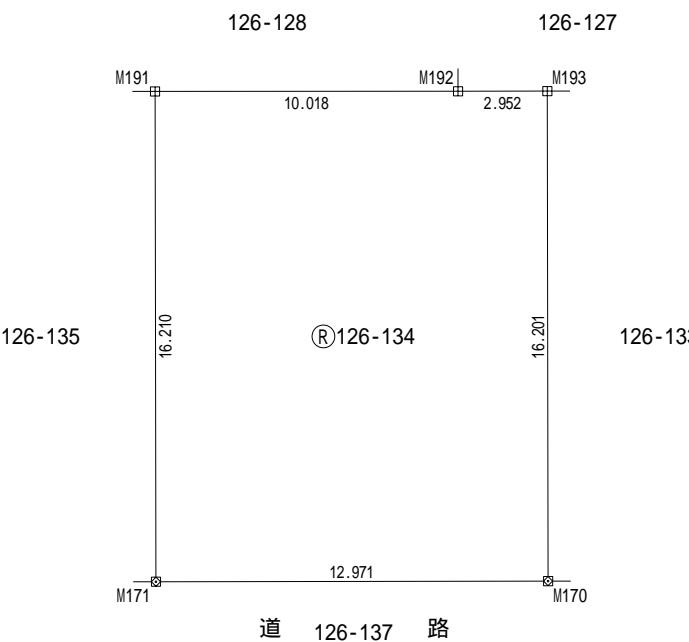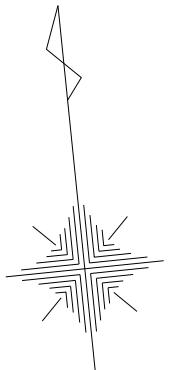

境界標の種類	
□	石杭
田	コンクリート杭
☒	プラスチック杭
▣	金属プレート
⊗	金属錨
◇	刻印
⊕	木杭
○	計算点

作成者	三重県松阪市鎌田町989番地3 土地家屋調査士 吉田穰次 (令和5年3月29日作成)	縮尺	/
-----	--	----	---

申請人	株式会社倉口建設 代表取締役 倉口常雄	縮尺	1 / 250
-----	------------------------	----	---------

地番	126-1、-118ないし-137
----	-------------------



地積測量図

土地の所在	津市一志町みのりヶ丘
-------	------------

23/23

座標求積表

地番 (S) 126-135			
測点	Xn	Yn	(Xn+1 - Xn-1)Yn
M174	-150554.343	40485.705	-538824.247845
M173	-150567.836	40488.190	-684817.245660
M172	-150571.257	40491.871	-170430.285039
M171	-150572.045	40499.704	621346.458768
M191	-150555.915	40501.322	667947.802424
M190	-150555.553	40497.742	56210.865896
M201	-150554.527	40487.534	48989.916140
		倍面積	423.264684
		面積	211.6323420
		地積	211.63 m ²
合計			211.6323420

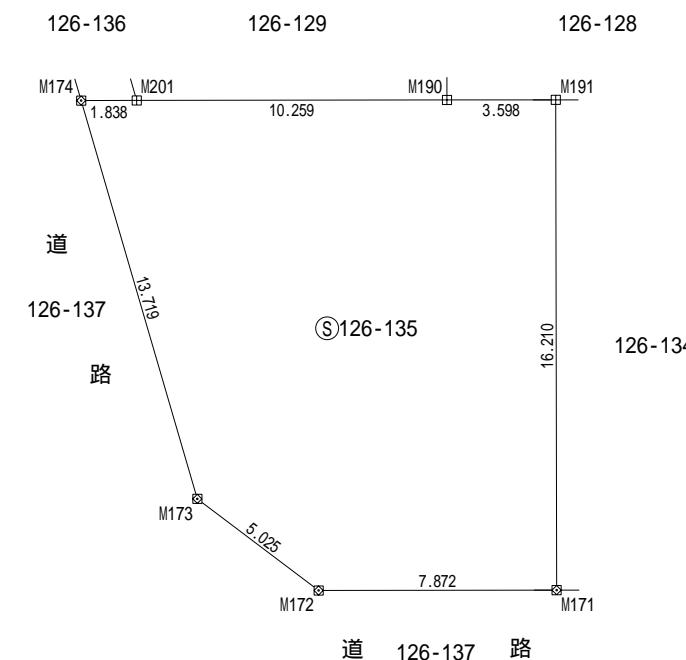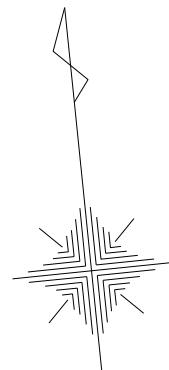

境界標の種類	
□	石杭
田	コンクリート杭
☒	プラスチック杭
▣	金属プレート
⊗	金属錨
◇	刻印
⊕	木杭
○	計算点

作成者	三重県松阪市鎌田町989番地3 土地家屋調査士 吉田穰次 (令和5年3月29日作成)	縮尺	/	申請人	株式会社倉口建設 代表取締役 倉口常雄	縮尺	1 / 250
-----	--	----	---	-----	------------------------	----	---------